


ZAPLECZENIE NR 10
ob. SIWZ
postęp. znak: ZP/PN/19/2010/D1R

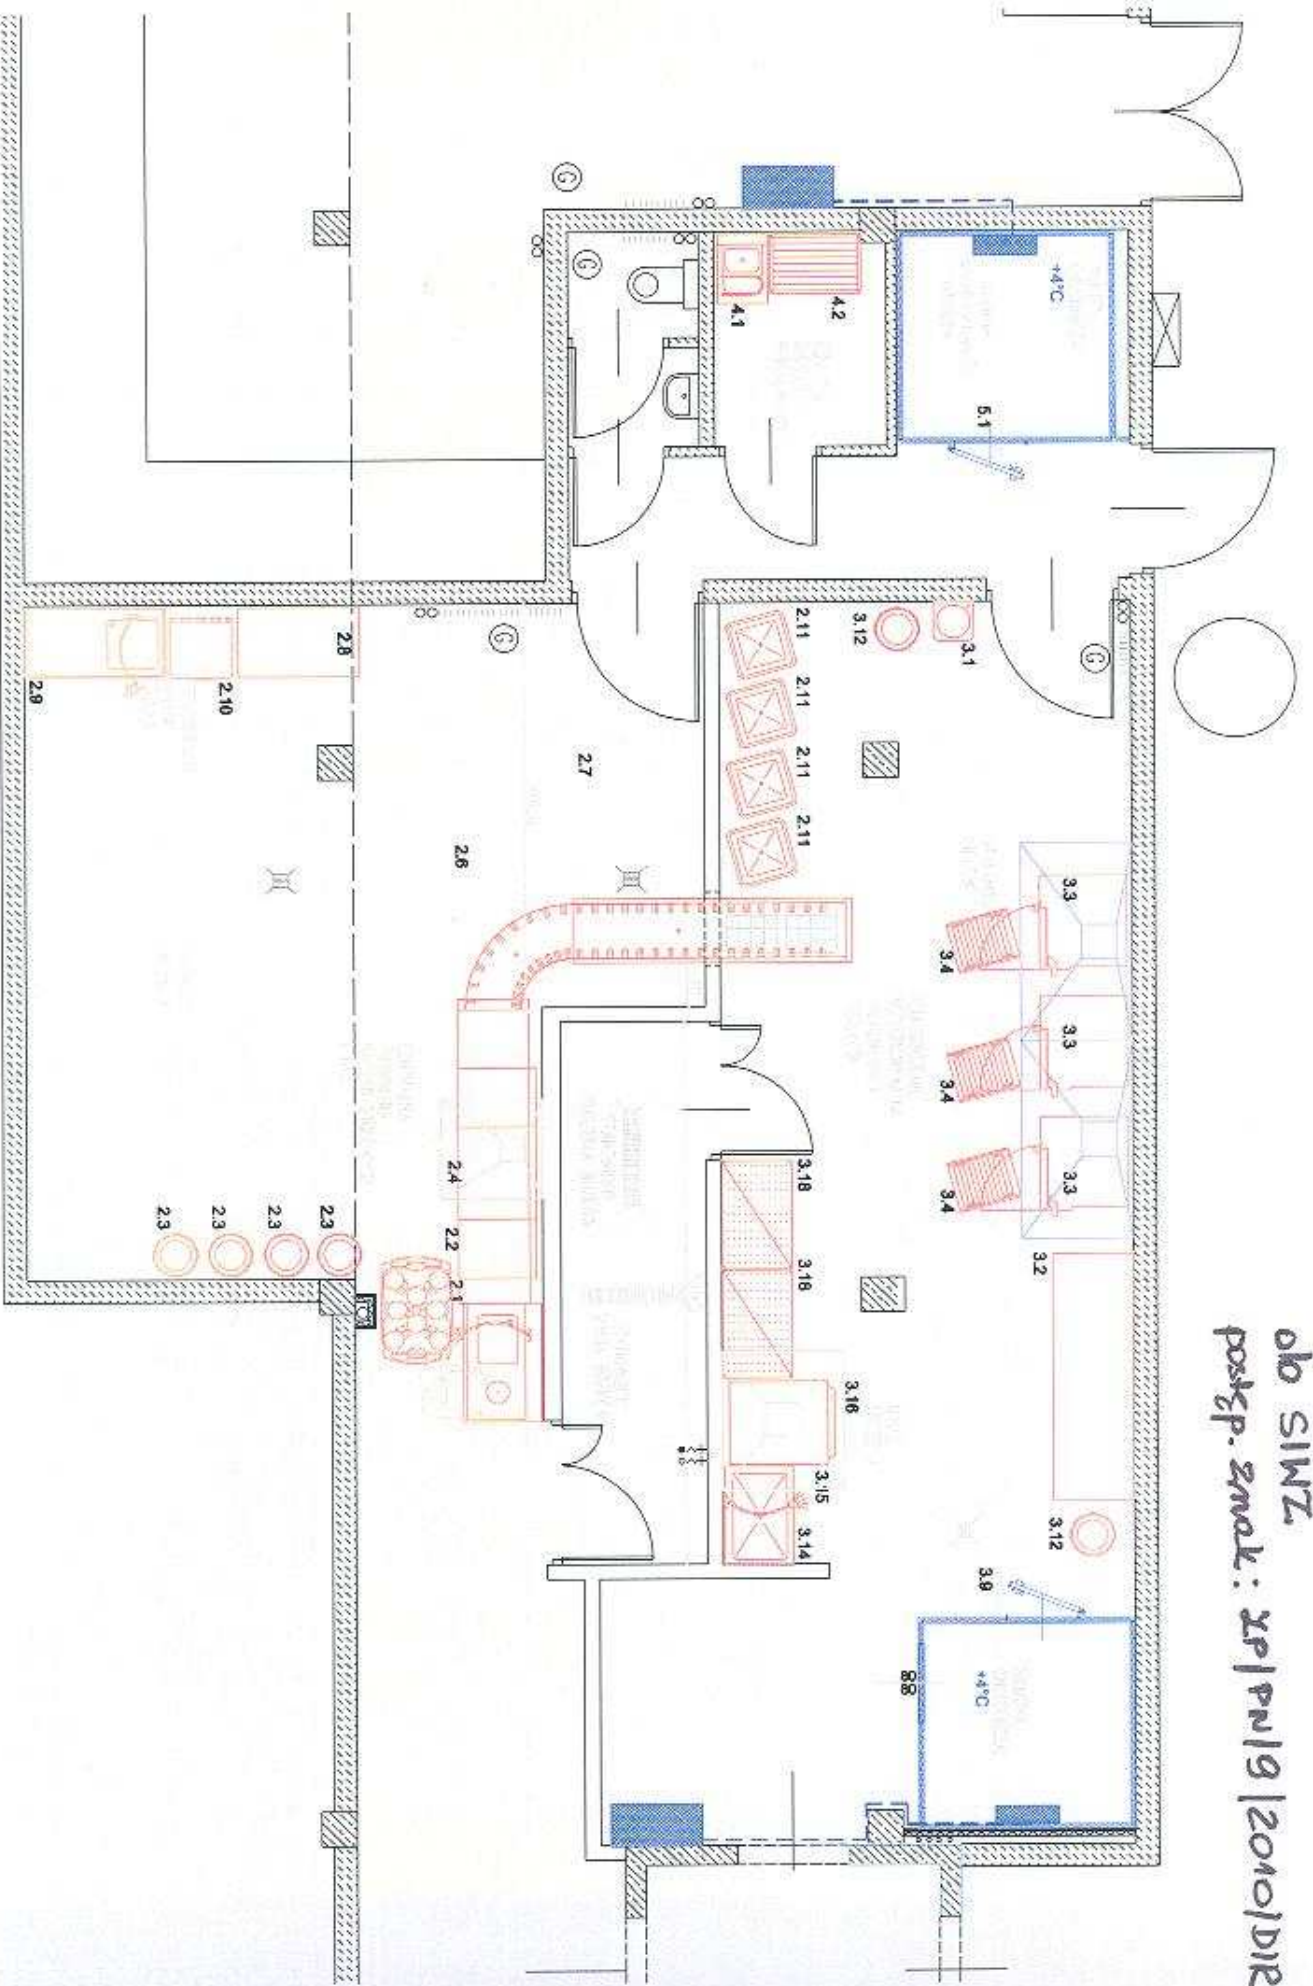

RZUT PIWNICY SKALA 1:50
PROJEKT TECHNOLOGICZNY