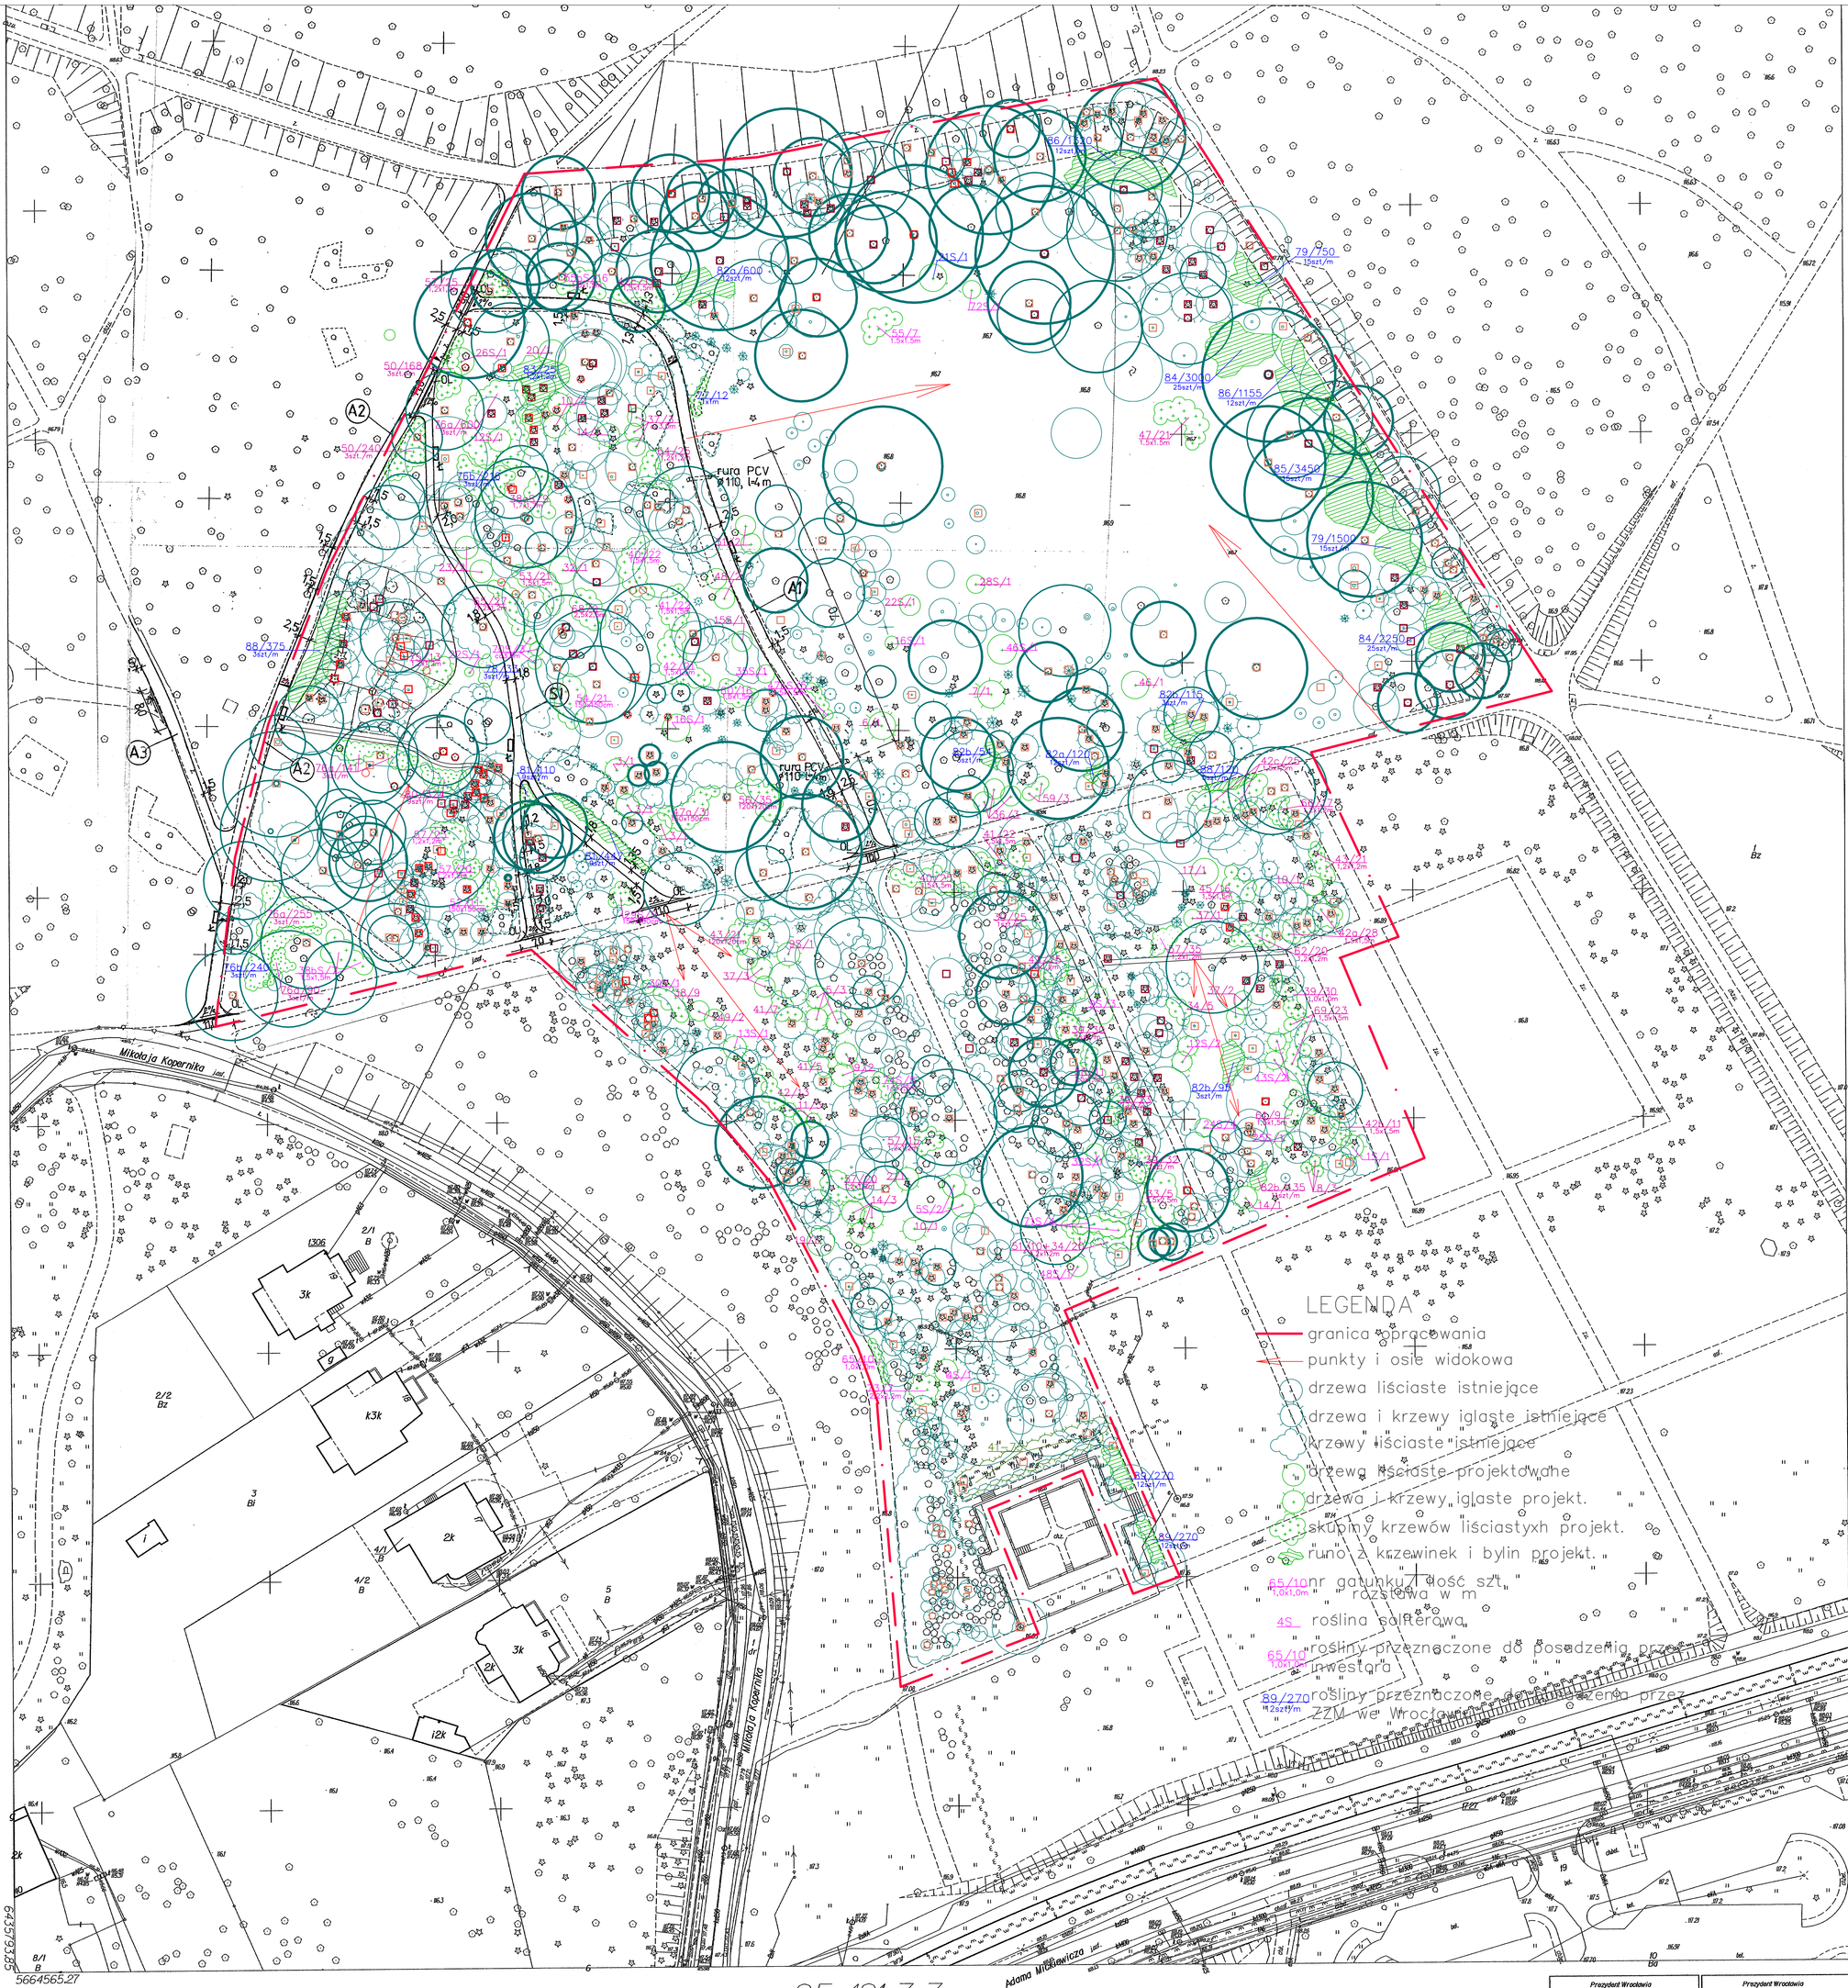

WROCŁAW

Obręb ZALESIE

Nr sekcji 6.148.12.05.2.4 6.148.13.01.1.3 6.148.12.05.2.2

6.148.13.01.1.1 6.149.12.25.4.4 6.149.13.21.3.3

Skala 1:500

MAPA ZASADNICZA

DO CELÓW OPINIODAWCZYCH

1. Mapa wektorowa opracowana w technologii numerycznej w środowisku MicroStation na podstawie matrycy mapy zasadniczej, wydrukowana w ZGKiKM we Wrocławiu.

2. Układ współrzędnych "2000".

3. Poziom odniesienia: "Kronsztadt 1986".

4. Treść wektorowa opracowana wg instrukcji K-1 "Podstawowa mapa kraju" z dnia 1.06.1995r.

25.424.3.3

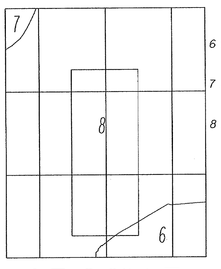

05.2041.3

ZARZĄD GEODEZJI, KARTOGRAFII I KATASTRU MIEJSKIEGO we Wrocławiu
Biuro Mapy Zasadniczej
51-163 Wrocław, Al. Marsz. Rozwoja 64
tel. 071-32-72-147

WROCŁAW 01.03.2013

Prezydent Wrocławia
Zarząd Geodezji, Kartografii i Katastru Miejskiego we Wrocławiu

Reprodukowanie, rozpowszechnianie i rozporządzanie niniejszą mapą dalszemu wymaga zezwolenia, o którym mowa w art.18 ustawy z dnia 17 maja 1989 r.: Prawo geodezyjne i kartograficzne (DZU.Nr 30,poz.163 z późniejszymi zmianami).

Wrocław 01.03.13 mgr inż. Andrzej Kowalczyk
(data) (imię i nazwisko osoby upoważnionej)

Prezydent Wrocławia
Zarząd Geodezji, Kartografii i Katastru Miejskiego we Wrocławiu

Potwierdza się zgodność niniejszej mapy z wymaganiami przyjętymi do postawionego zadania geodezyjnego i kartograficznego

w dniu 01.03.13 (rozwiązanie umowy)

pod nr ...

Niniejsza mapa nie może służyć do celów projektowych

- Dołączy przyłączeniowa z dnia 01.03.13 r. nr ...
- Decyzja o warunkach zabudowy z dnia ... nr ...
- Ustawa z 2000 r. Dz. Ust. 2000 nr 106, poz. 1126 (inne)

Wrocław 01.03.13 mgr inż. Andrzej Kowalczyk
(data) (imię i nazwisko osoby upoważnionej)

Nie wyklucza się istnienia w terenie innych nie wykazanych na mapie urządzeń podziemnych, które nie były zgłoszone do inwentaryzacji lub o których brak jest informacji w instytucjach branżowych.

inwestor:	Wrocławskie Przedsiębiorstwo Hala Ludowa Sp.z o.o.		
jednostka projektowa:	Zielony Ogród Tetyana Novosad ul.Przyjaźni 65m.2, 53-030 Wrocław, tel. 693640867		
temat:	Projekt wykonawczy rewaloryzacji szaty roślinnej na wyznaczonym fragmencie Parku Szczytnickiego o pow.5,0ha, sektor VII		
Projekt rewaloryzacji szaty roślinnej na wyznaczonym fragmencie Parku Szczytnickiego pomiędzy ul.Mickiewicza, Kopernika, Poderewskiego i Różyckiego o pow.5ha, sektor VII			
stadium:	Projekt nasadzenia	skala: 1:500	28.06.2013 Nr rys. 4
projektant:	mgr inż. arch. Tetyana Novosad	podpis	
współpraca:	mgr inż. Anna Kamiak	podpis	

NR DZ.1689/2013