


Mapka poglądowa wnętrza obiektu Hali Stulecia
do celów projektowania zabudowy wystawienniczej
oraz zabudowy ze ścian osłonowych.

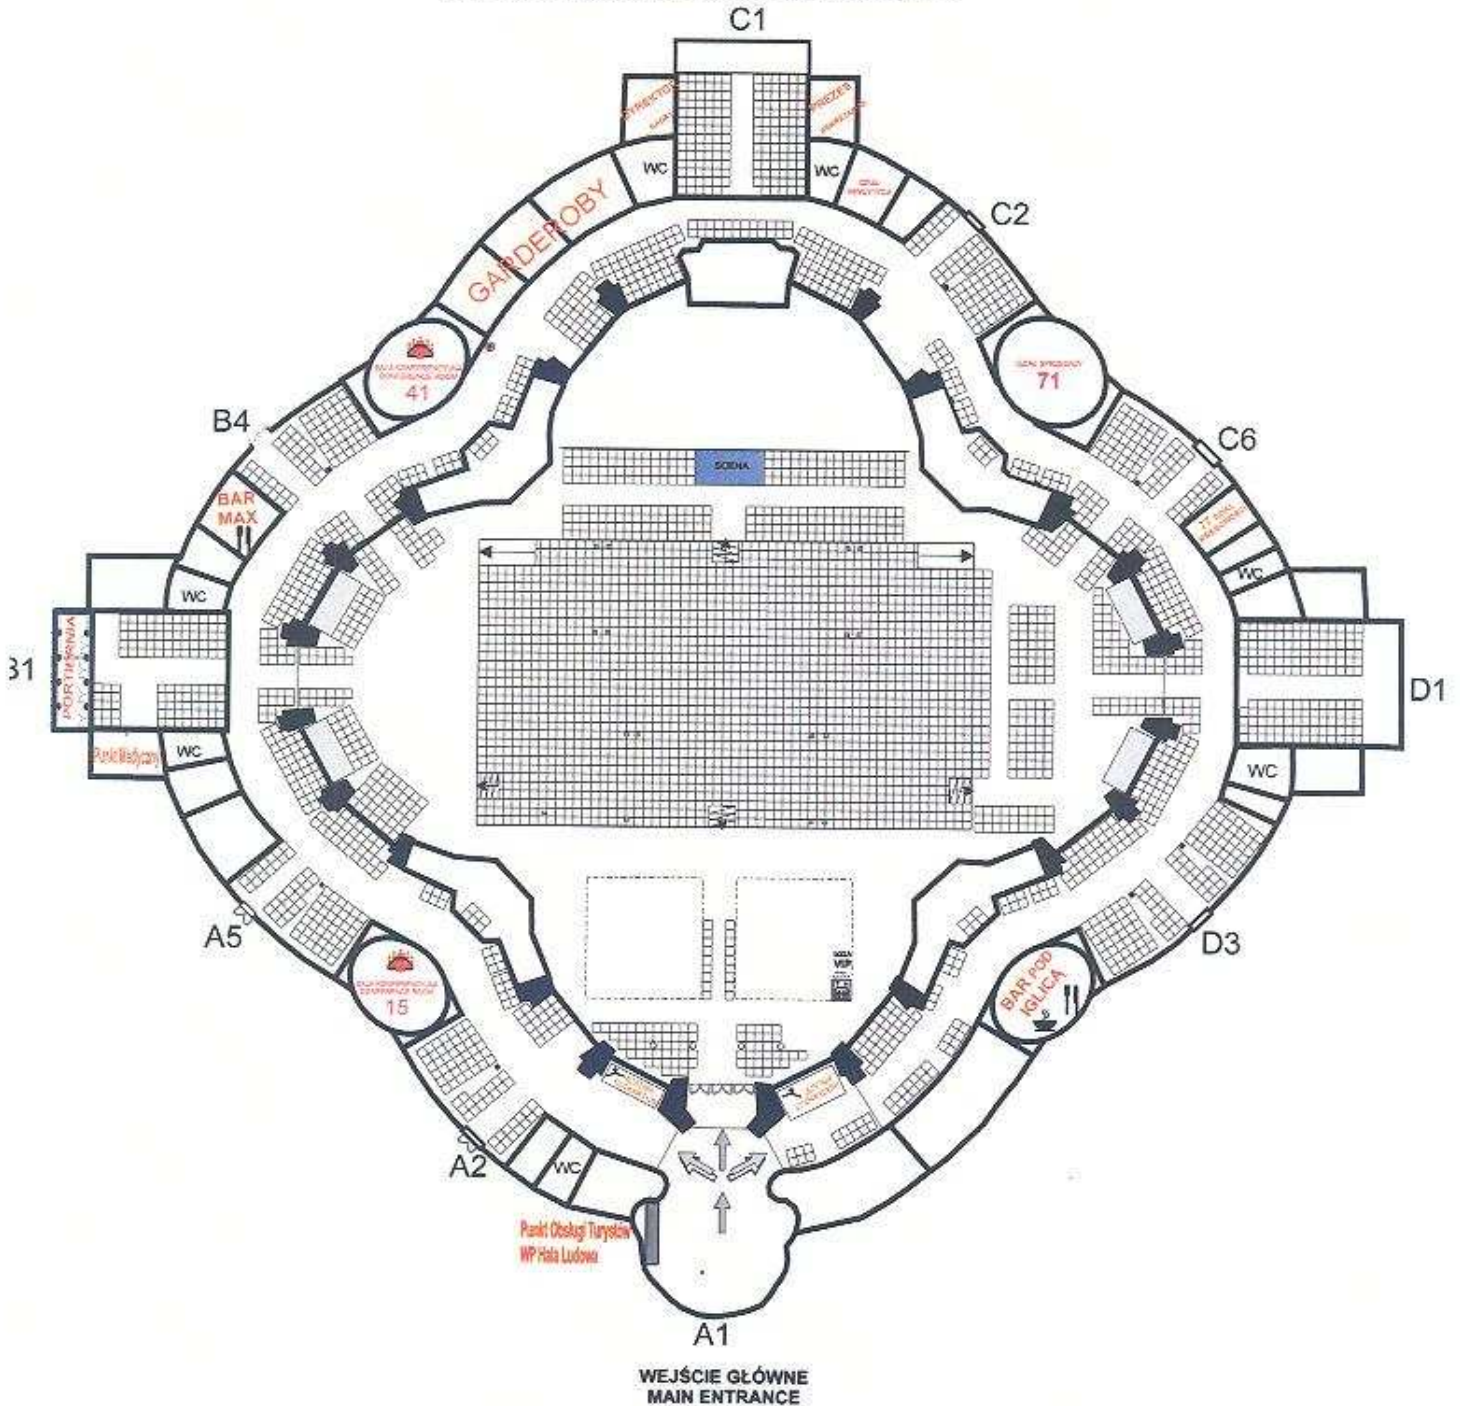

PL

Plan rozmieszczenia podłączeń energii elektrycznej w budynku Hali Stulecia

