
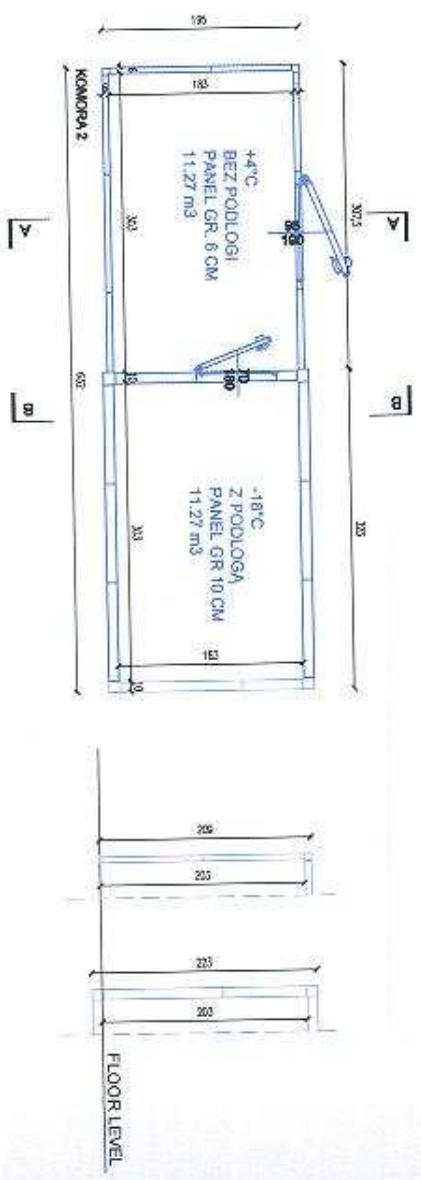


do zaigruwika Nr. 7 SM12
 podgr. zwodk.: ZP1PN19120101D1R

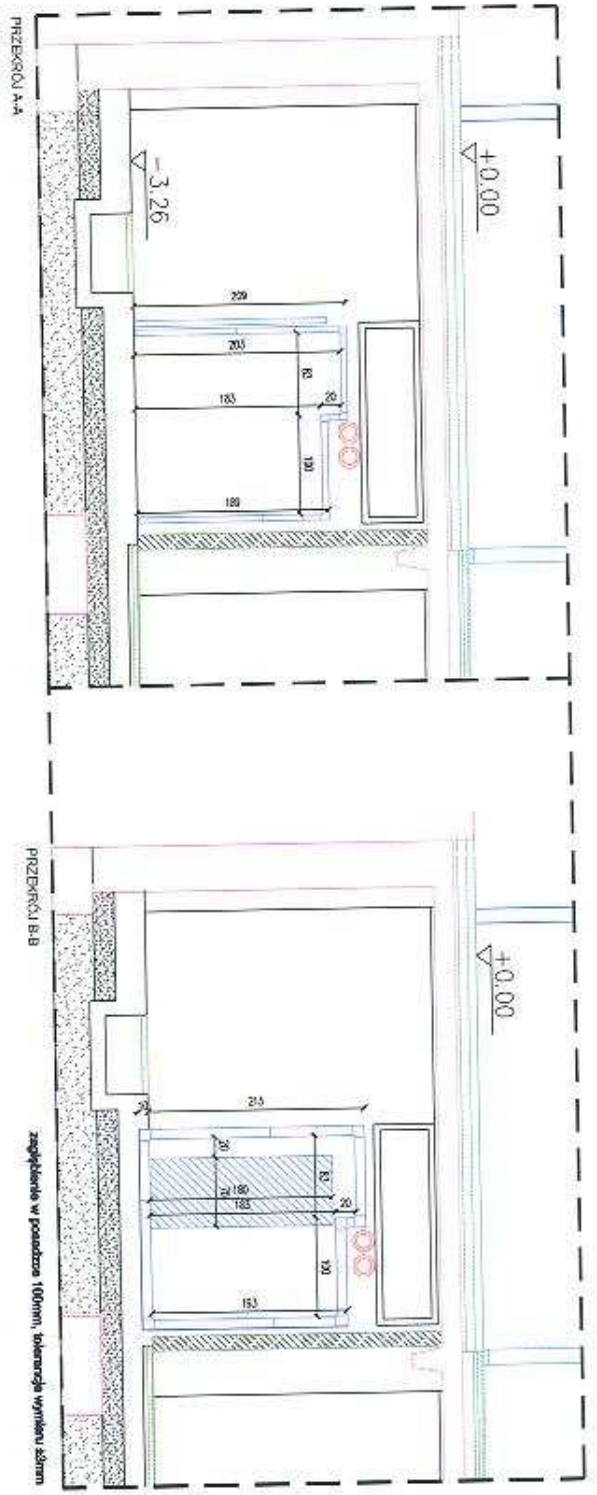

RZUT PRZYZIEMIA SKALA 1:50
 RESTAURACJA PRAWA - KORYTORY CHŁODNICZE

[Handwritten signature]