
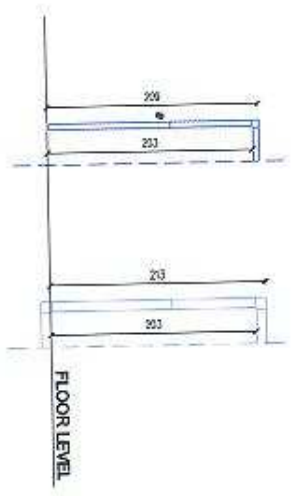


do ZAIQ, rzutnik N. B SWZ
poskrp. zwaki: ZP1 PNL 31 20101 DIR

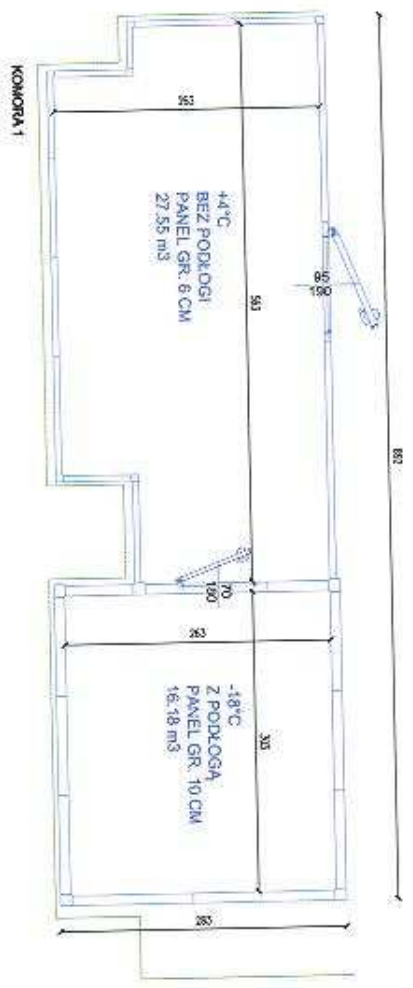

RZUT PRZYZIEMIA SKALA 1:50
RESTAURACJA LEWA - KOMORY CHŁODNICZE