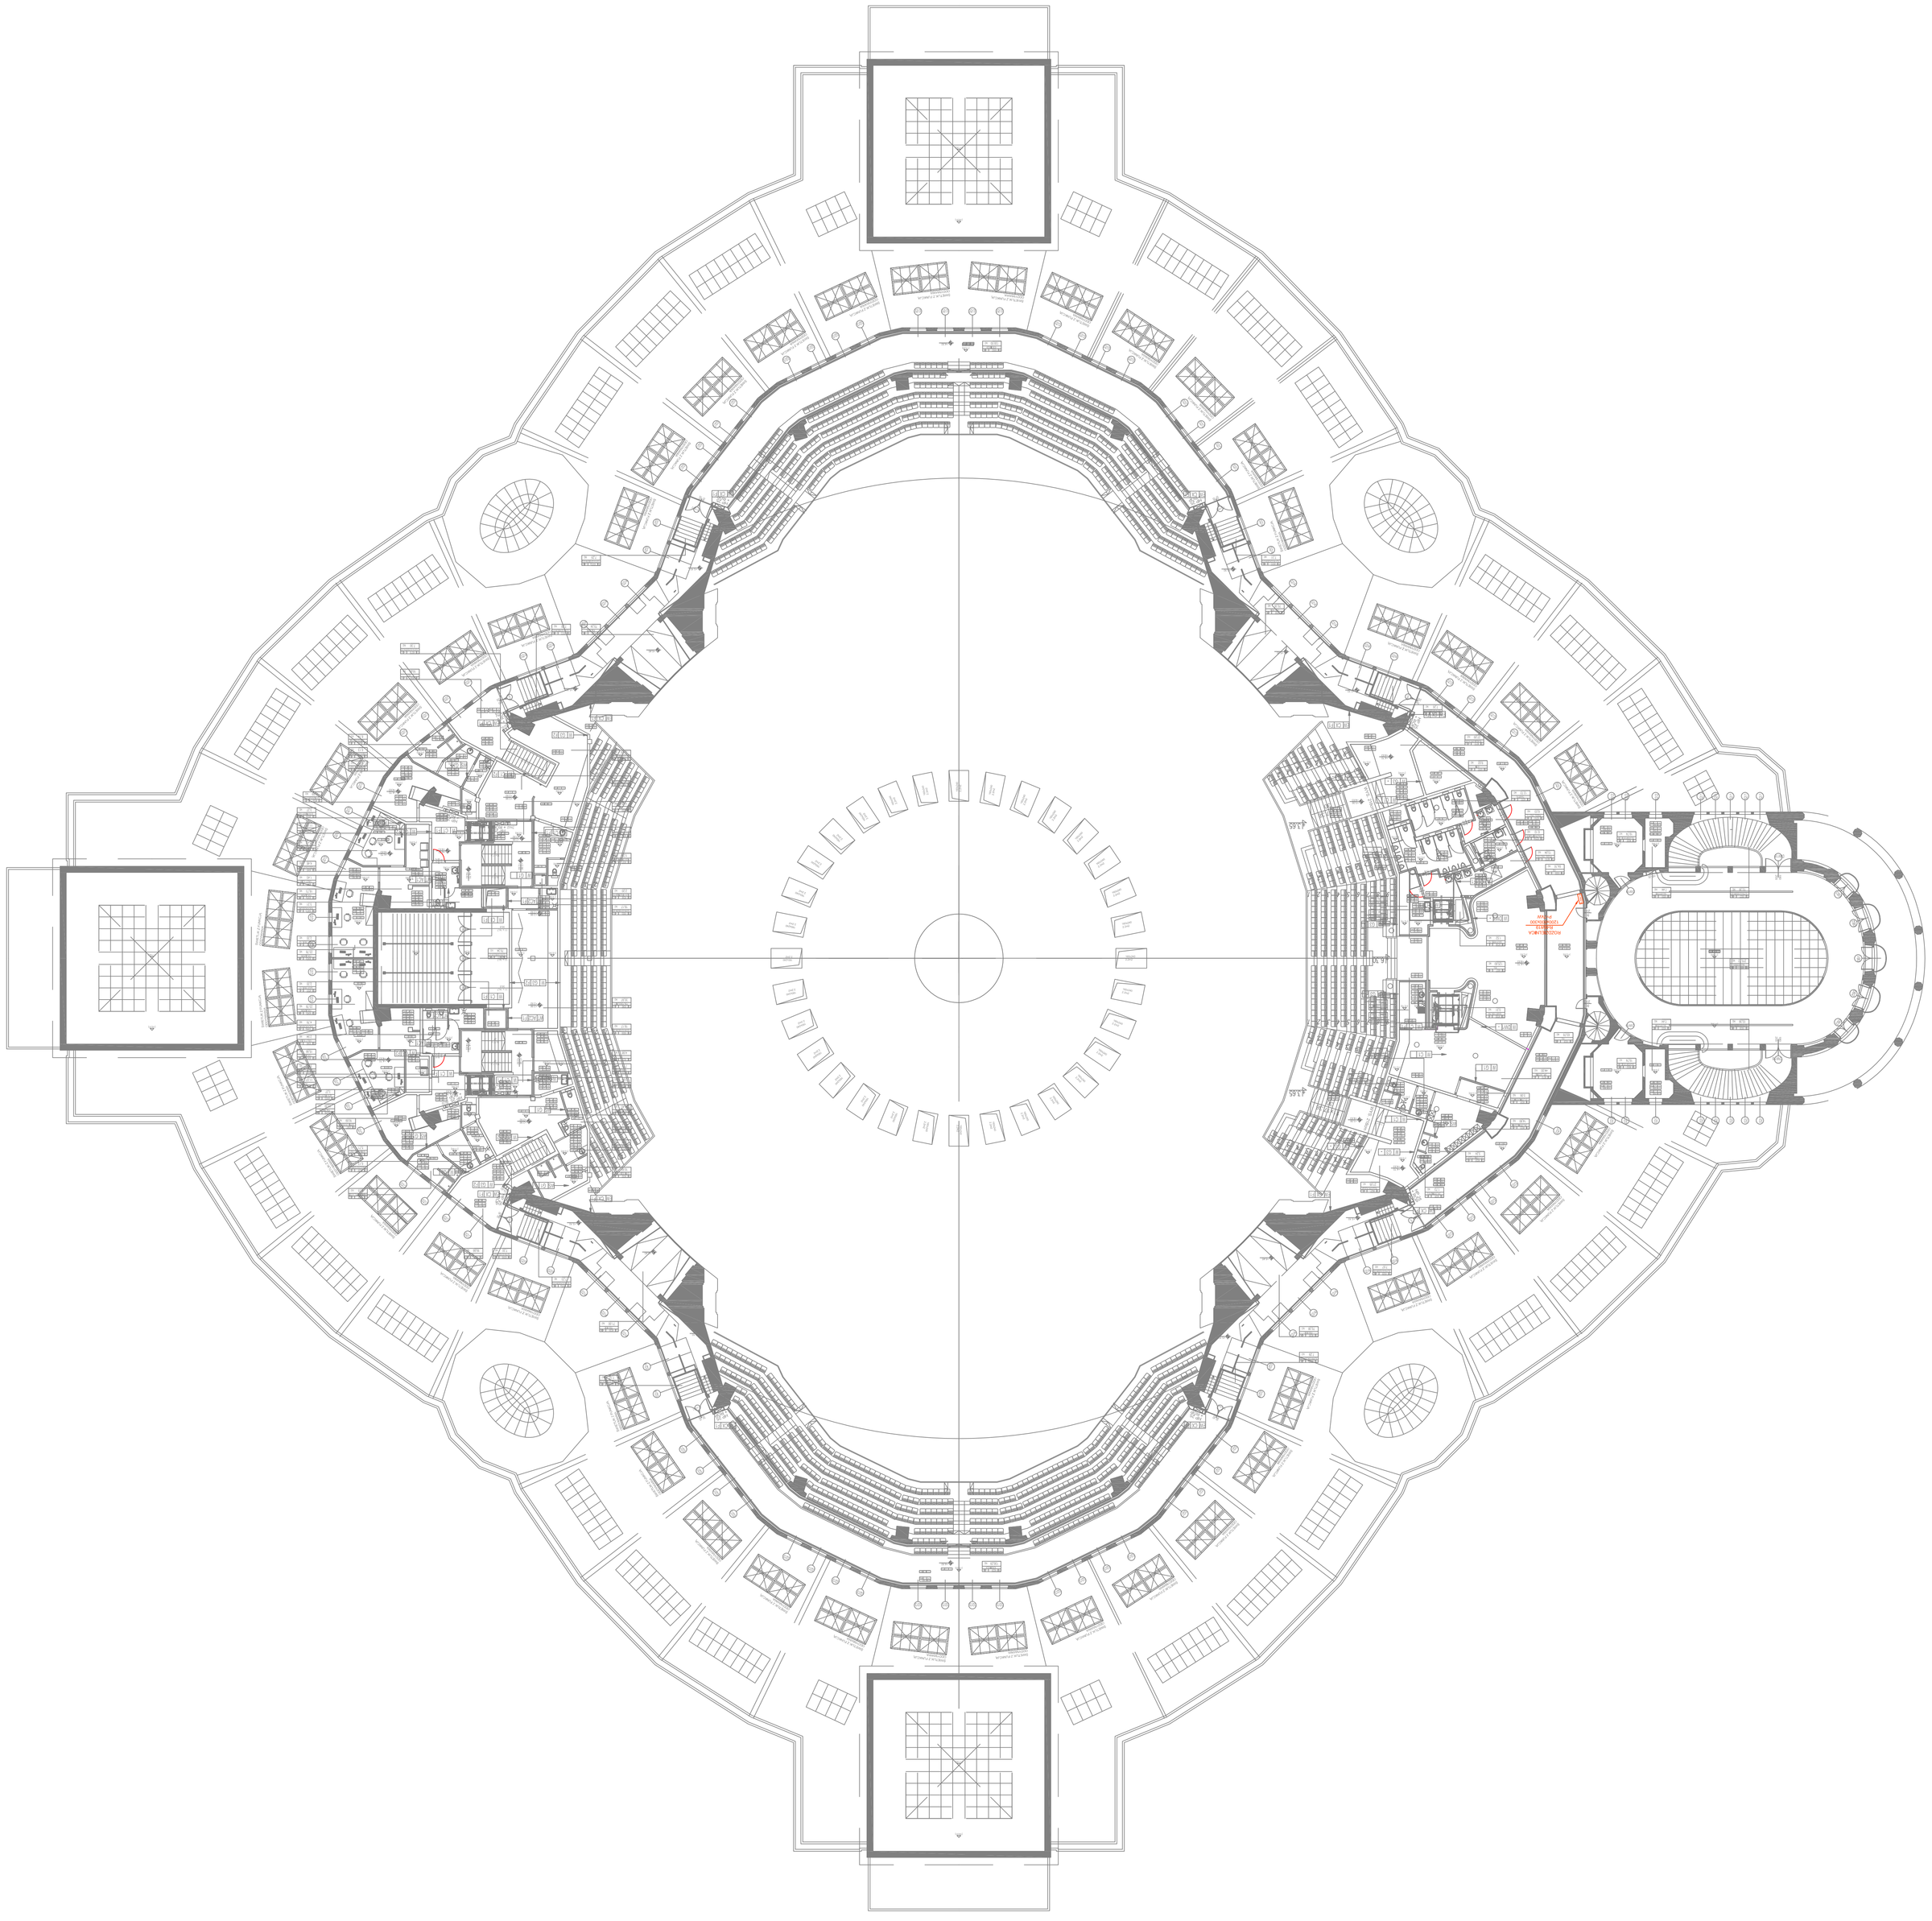

UWAGI / COPYRIGHT

Wszelkie prawa autorskie do niniejszej dokumentacji projektowej należą do Autora projektu i podlegają ochronie na podstawie ustawy z dnia 4 lutego 1994 r. o prawie autorskim i prawach pokrewnych (Dz.U. 2006 r. Nr 90 poz. 631 z późn. zmianami). Dokumentacja projektowa nie może być powielana ani rozpowszechniana w całości lub w części bez zgody Autora projektu.

SKALA	m	cm	mm

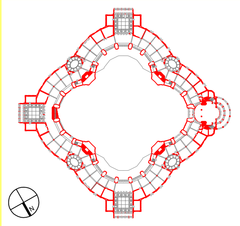

INWESTOR

HALA STULECIA JWE WROCŁAWIU - CENTRUM INNOWACYJNOŚCI W ARCHITEKTURZE I BUDOWNICTWIE - PRZEBUDOWA

ul. Wystawowa 1, 51-618 Wrocław, Polska

FAZA

WSTĘPNA PROJEKT BUDOWLANY

BRANŻA

Architektoniczna

PROJEKTANT

KONSORCJUM

Chapman Taylor

Chapman Taylor International Limited Sp. z o.o.
ul. Mokotowska 4/6, 00-625 Warszawa, tel. 22 595 1010 fax 22 595 1016
Osoba kontaktowa: Tomasz Bogdanowicz
e-mail: tomasz.bogdanowicz@chapmantaylor.com

WytiTECH

Wytech Polska Sp. z o.o.
ul. Ciołkowskiego 15, 54-610 Wrocław, tel. 71 337 01 20 fax 71 337 01 26
www.wytech.com.pl, e-mail: biuro@wytech.com.pl

TYTUŁ

Instalacje automatyki

ROZMIESZCZENIE ROZDZIELNIC

Rzut poziomu +1

Projektował	mgr inż. Tadeusz Mazowiecki	Data	26/10/2010
Sprawdził	mgr inż. Arkadiusz Sojka	Data	31/01/2011

W ROBOTY	NR PROJEKTU	W WERSJI	
2010-CHW	WROCŁAWSKI	00	
SYS. WYKON.	BAZA		
LIPEC 2010	1:200		

Nr arkusza	Nazwa	Ver	Data	Autor	Sprawdz.	Zatw.	Kontrola
F	WT	C/0	10	20	04	00	