

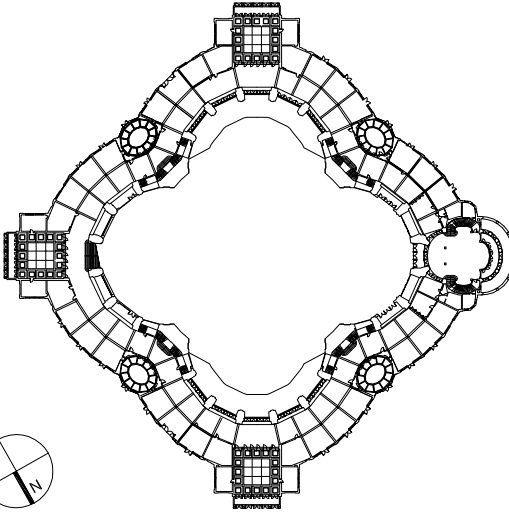


REWIZJA	DATA	OPS	AUTOR
UWAGI / COPYRIGHT			
<p>Rysunek nie wolno składować.          Maszynie podane wymiary powinny być sprawdzane w naturze.          Rysunek będzie używany wyłącznie do celów projektu, do którego został utworzony.          Dopuszczalne są drobne zmiany, o ile nie powodują one istotnych zmian w konstrukcji.          Nie należy kopiować rysunku bez zgody Projektanta.          Projekt architektoniczny rozprowadzić z projektem konstrukcyjnym i projektami branżowymi!</p>			
			
<b>HNESYCJA</b> <b>" HALA STULECIA WE WROCŁAWIU -</b> <b>CENTRUM INNOWACYJNOŚCI W ARCHITEKTURZE</b> <b>I BUDOWNICTWIE " - PRZEBUDOWA</b> ul. Wystawowa 1, 51-618 Wrocław, Polska			
<b>KLIENT</b> <b>WROCŁAWSKIE PRZEDSIĘBIORSTWO</b> HALA LUDOWA sp. z o.o. ul. Wystawowa 1, 51-616 Wrocław Tel. 071 347 51 02, Fax: 071 348 68 51 e-mail: zarzadz@halaludowa.wroc.pl			
<b>PROJEKTANT</b> <b>Architektura</b> <b>Chapman Taylor</b> Architects Masterplanners Designers Chapman Taylor International Services Sp. z o.o. ul. Nowogrodzka 47A, 00-695 Warszawa, tel. 22 585 1015; fax 22 585 1016 ctwarshaw@chapmantaylor.pl www.chapmantaylor.com			
<b>Konstrukcja, instalacje</b> <b>Wrotech</b> Przedsiębiorstwo Projektowo - doradcze ul. Kmieckiego 15, 54-616 Wrocław, tel. 71 357 57, fax 71 357 76 36 e-mail: biuro@wrotech.com.pl www.wrotech.com.pl			
<b>Tytuł</b> <b>Instalacje telekomunikacyjne i niskoprądowe</b> <b>SCHEMAT INSTALACJI SSW!N</b>			
Instalacje niskoprądowe PROJEKTOWAŁ mgr inż. Robert Kowal NR UPRAWNIEN: POPSIS SPRAWOWAŁ inż. Paweł Wasiolek NR UPRAWNIEN: POPSIS			
NR PROJEKTU B093-CHW WYKONAWCZY		FAZA PROJEKTU ---	
DATA WYDANIA VI.2010		SKALA ---	
NR RYSUNKU 00		PROJEKTANT WT C/0 --	
BRANŻA F		KATEGORIA 00	
REMIZJA 00		NUMER RYSUNKU 06	

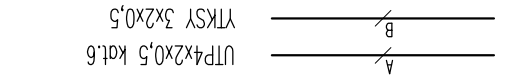

- OZNACZENIA:**
- Czyjka PIR
  - Przycisk napadowy
  - Klawiatura LCD
  - Klawiatura LCD w obudowie
  - Kontakt - poza opracowaniem

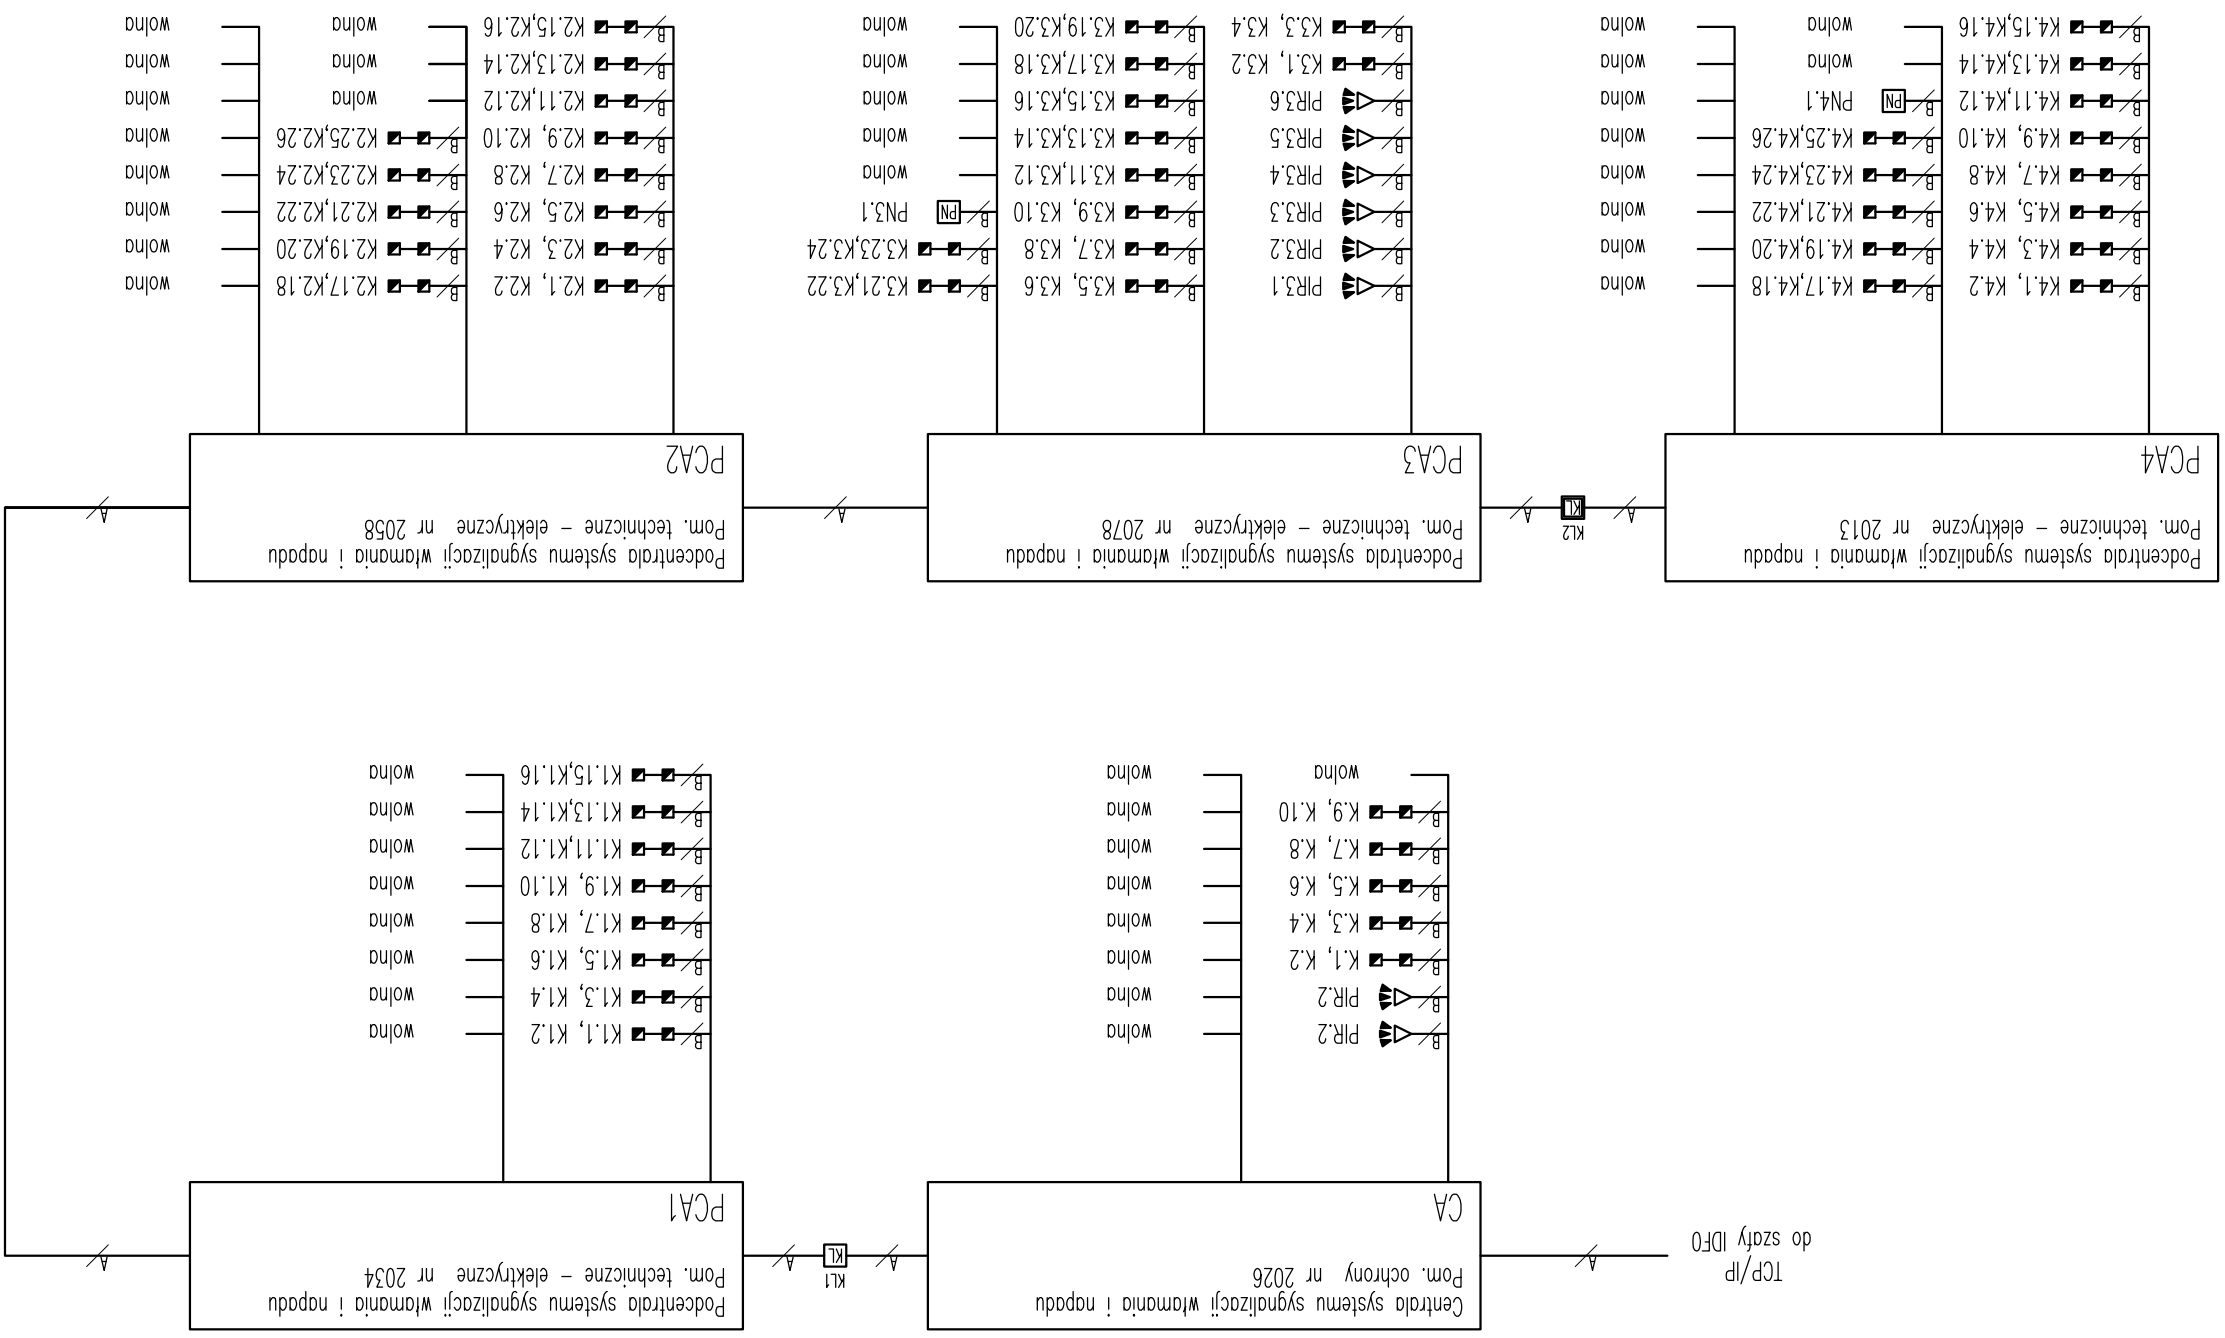

TCP/IP  
do szafy IDF0