


REWIZJA DATA OPS AUTOR

UWAGI / COPYRIGHT

Rysunek nie wolno składować. Wszystkie podane wymiary powinny być sprawdzone w naturze. Wykres nie wolno zmieniać, dopóki nie zostanie ogłoszone inaczej. Wykres nie wolno kopiować, rozprowadzać, publikować, udostępniać ani w inny sposób wykorzystywać bez zgody Projektanta. Niezależnie od wykonania kopii rysunku bez uczestnictwa w projekcie. Projekt architektoniczny rozprowadzać z projektem konstrukcyjnym i projektami branżowymi!

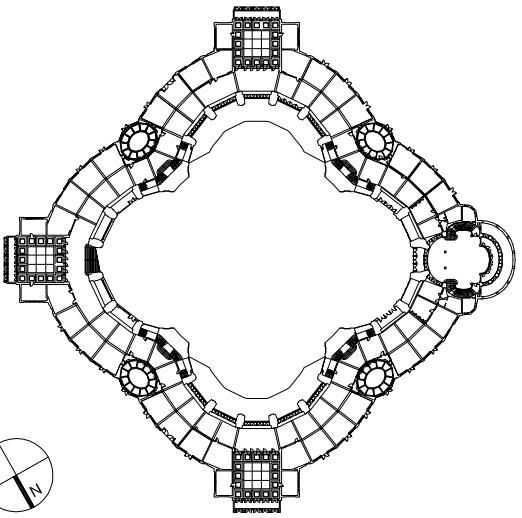

MIĘSTECZKA

" HALA STULECIA WE WROCŁAWIU - CENTRUM INNOWACYJNOŚCI W ARCHITEKTURZE I BUDOWNICTWIE " - PRZEBUDOWA
 ul. Wystawowa 1, 51-618 Wrocław, Polska

KLIENT

WROCŁAWSKIE PRZEDSIĘBIORSTWO HALA LUDOWA sp. z o.o.
 ul. Wystawowa 1, 51-616 Wrocław
 Tel. 071 347 51 02, Fax: 071 348 68 51
 e-mail: zarzad@halaludowa.wrocl.pl

PROJEKTANT

K O N S O R C J U M

Architektura
Chapman Taylor
 Architects Masterplanners Designers
 ul. Nowogrodzka 47A, 00-695 Warszawa, tel. 22 585 1015; fax 22 585 1016
 ctwarsaw@chapmantaylor.pl www.chapmantaylor.com

Konstrukcja, instalacje
Wrotech
 Przedsiębiorstwo Projektowo - doradcze
 ul. Książęca 15, 54-616 Wrocław, tel. 71 357 57 57, fax 71 357 76 36
 e-mail: biuro@wrotech.com.pl www.wrotech.com.pl

Tytuł

Instalacje telekomunikacyjne i niskonapięciowe
 SCHEMAT INSTALACJI PRZEWODNIANIA Z WC

Instalacje niskonapięciowe

PROJEKTOWAŁ mgr inż. Robert Kowal



SPRAWDZIŁ inż. Paweł Wasiolek

NR PROJEKTU B093-CHW WYKONAWCZY


DATA WYDANIA VI.2010

NR RYSUNKU

BRANŻA	PROJEKTANT	FAZA / STRONA	POZIOM	KATEGORIA	NUMER RYSUNKU	REWIZJA
F	WT	C/0	--	00	09	00

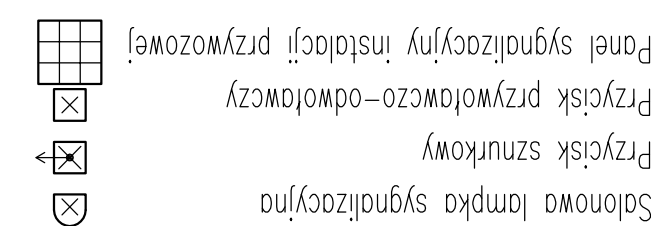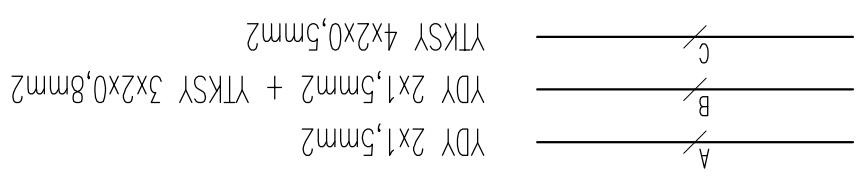

OZNACZENIA:

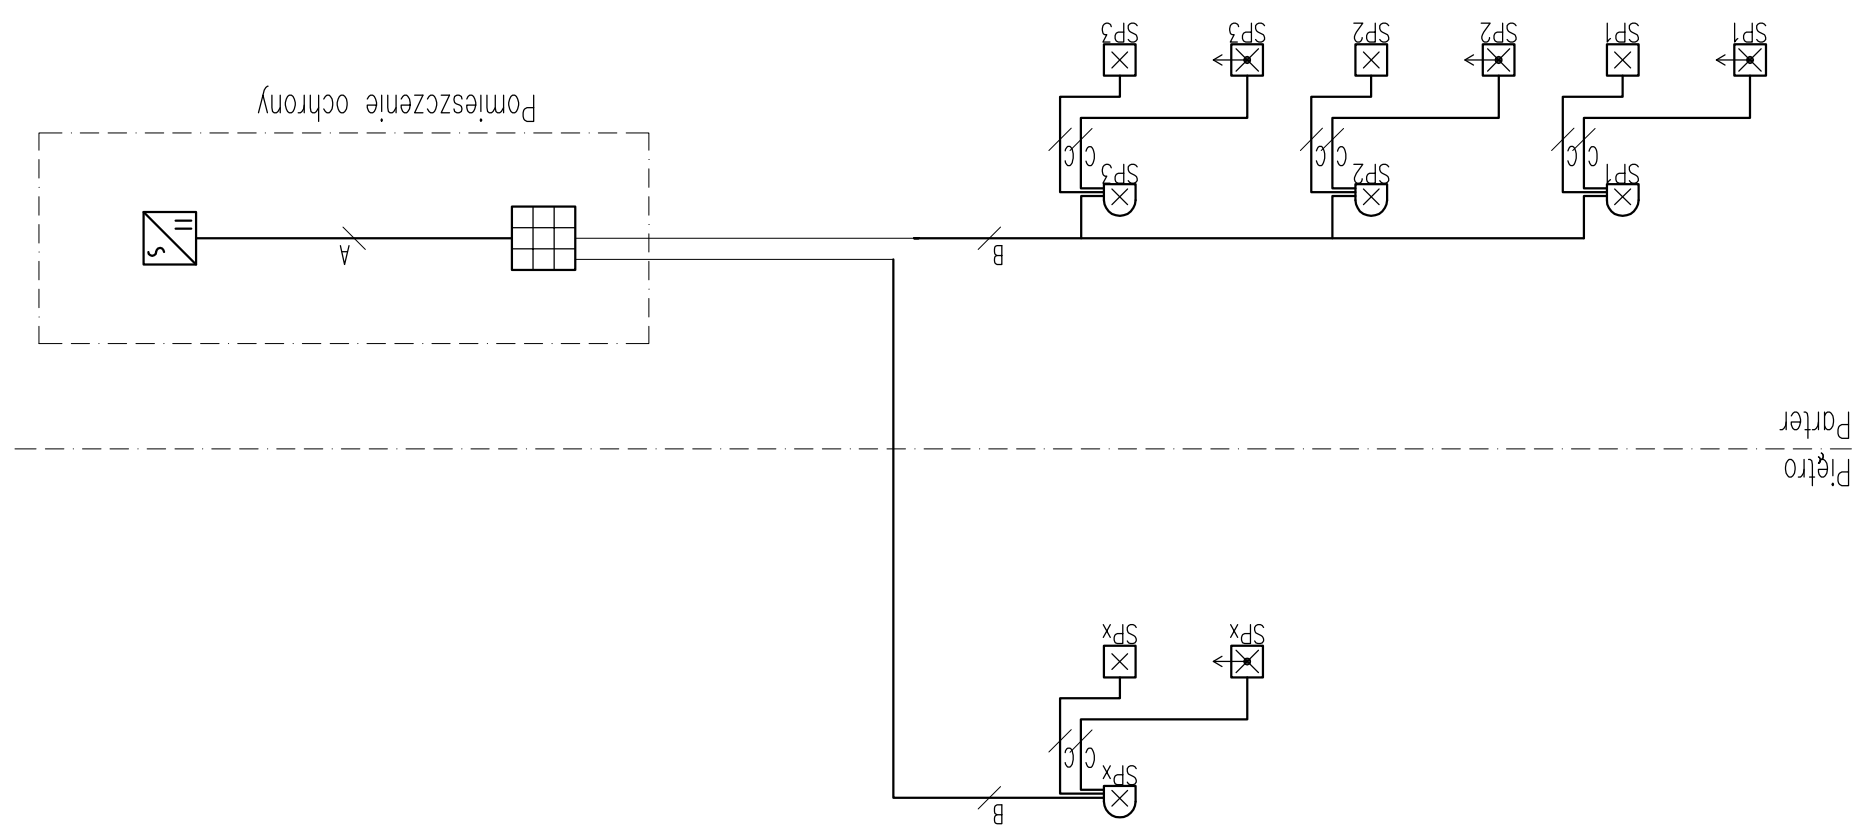

Piętro

Parter