


Załącznik Nr. 8  
do SIWZ  
dot: postępowanie zuseł: ZP/PN/9/2011/DS

### Mapka poglądowa wnętrza obiektu Hali Stulecia

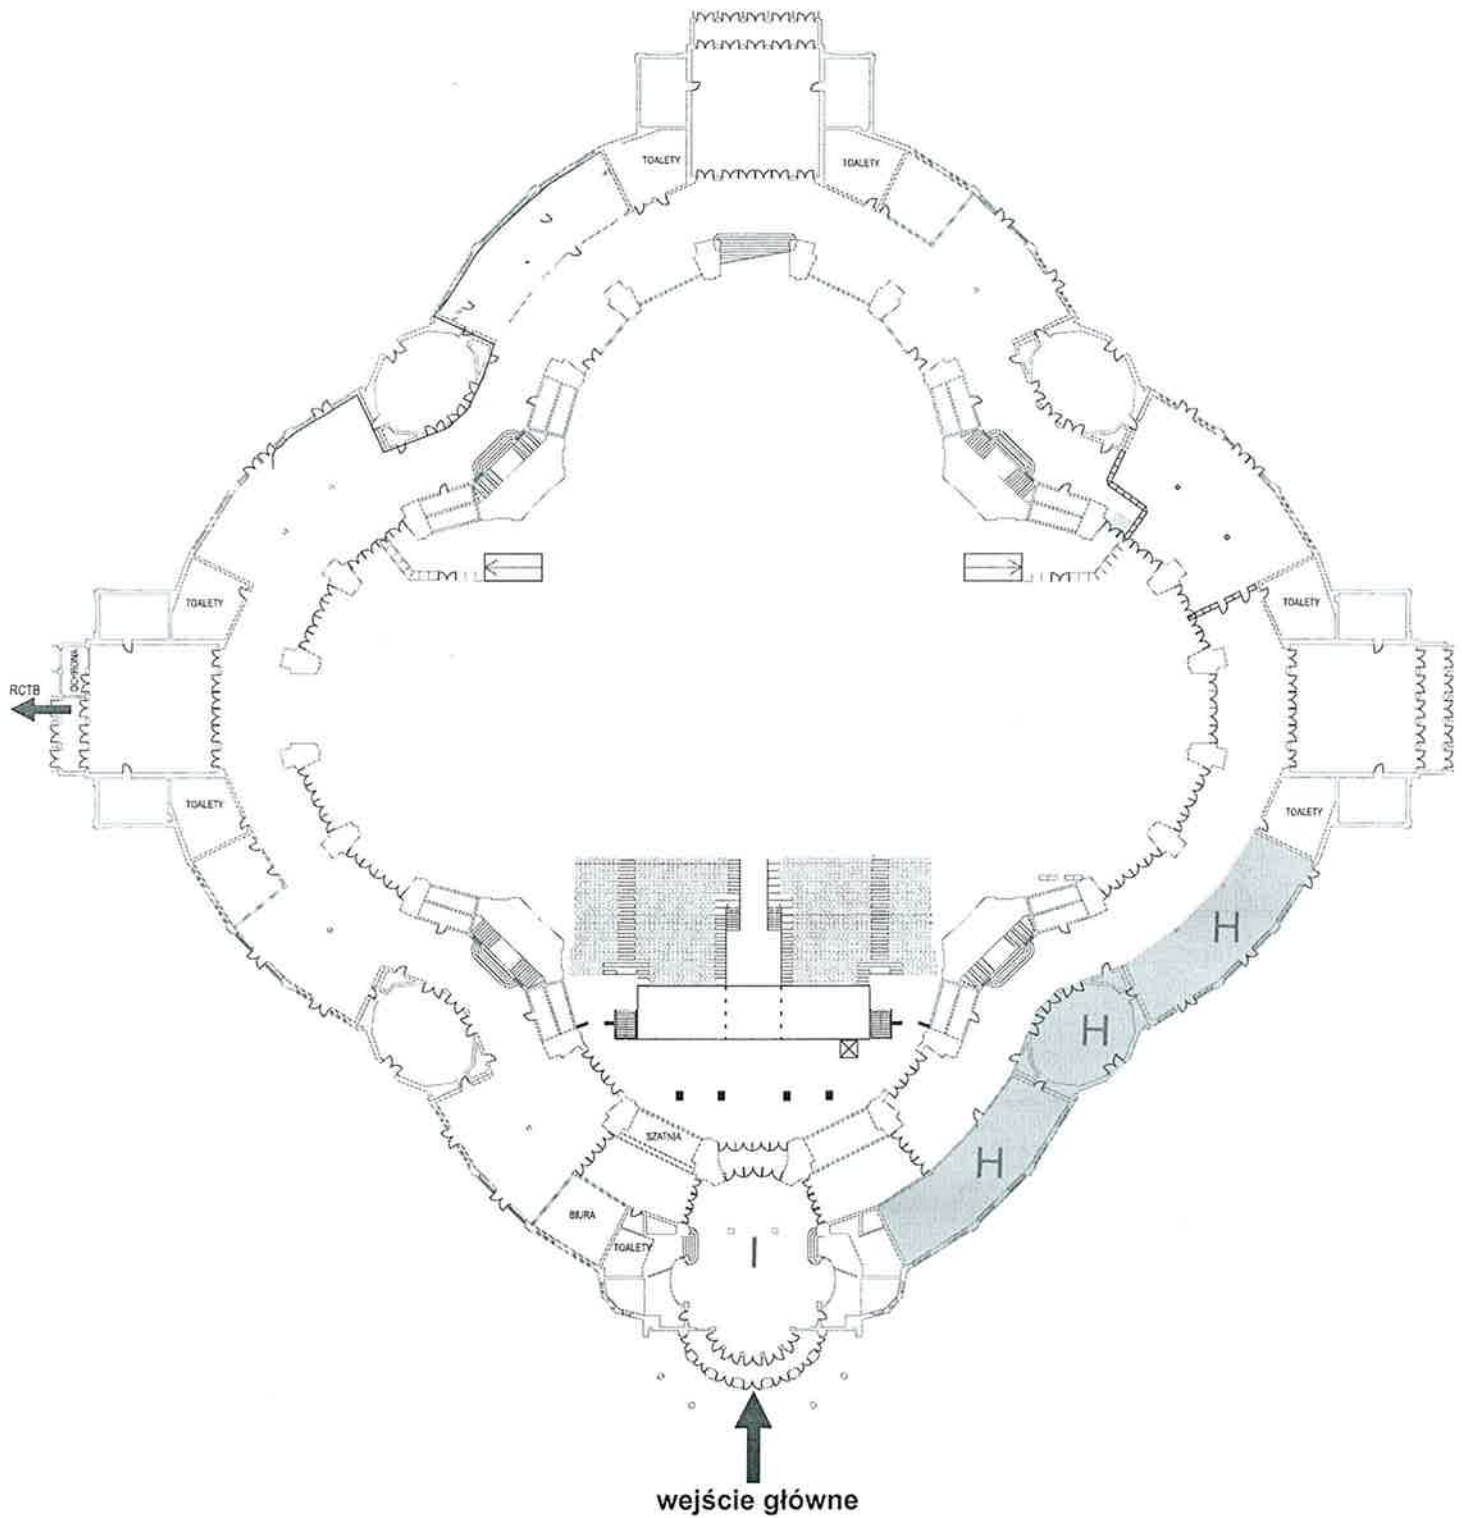

2