


ZAPRĄCZNIK NR. 7 DO SIŁNIZ
 postępr. 2002 i ZP/PI/19/2010/IDIR

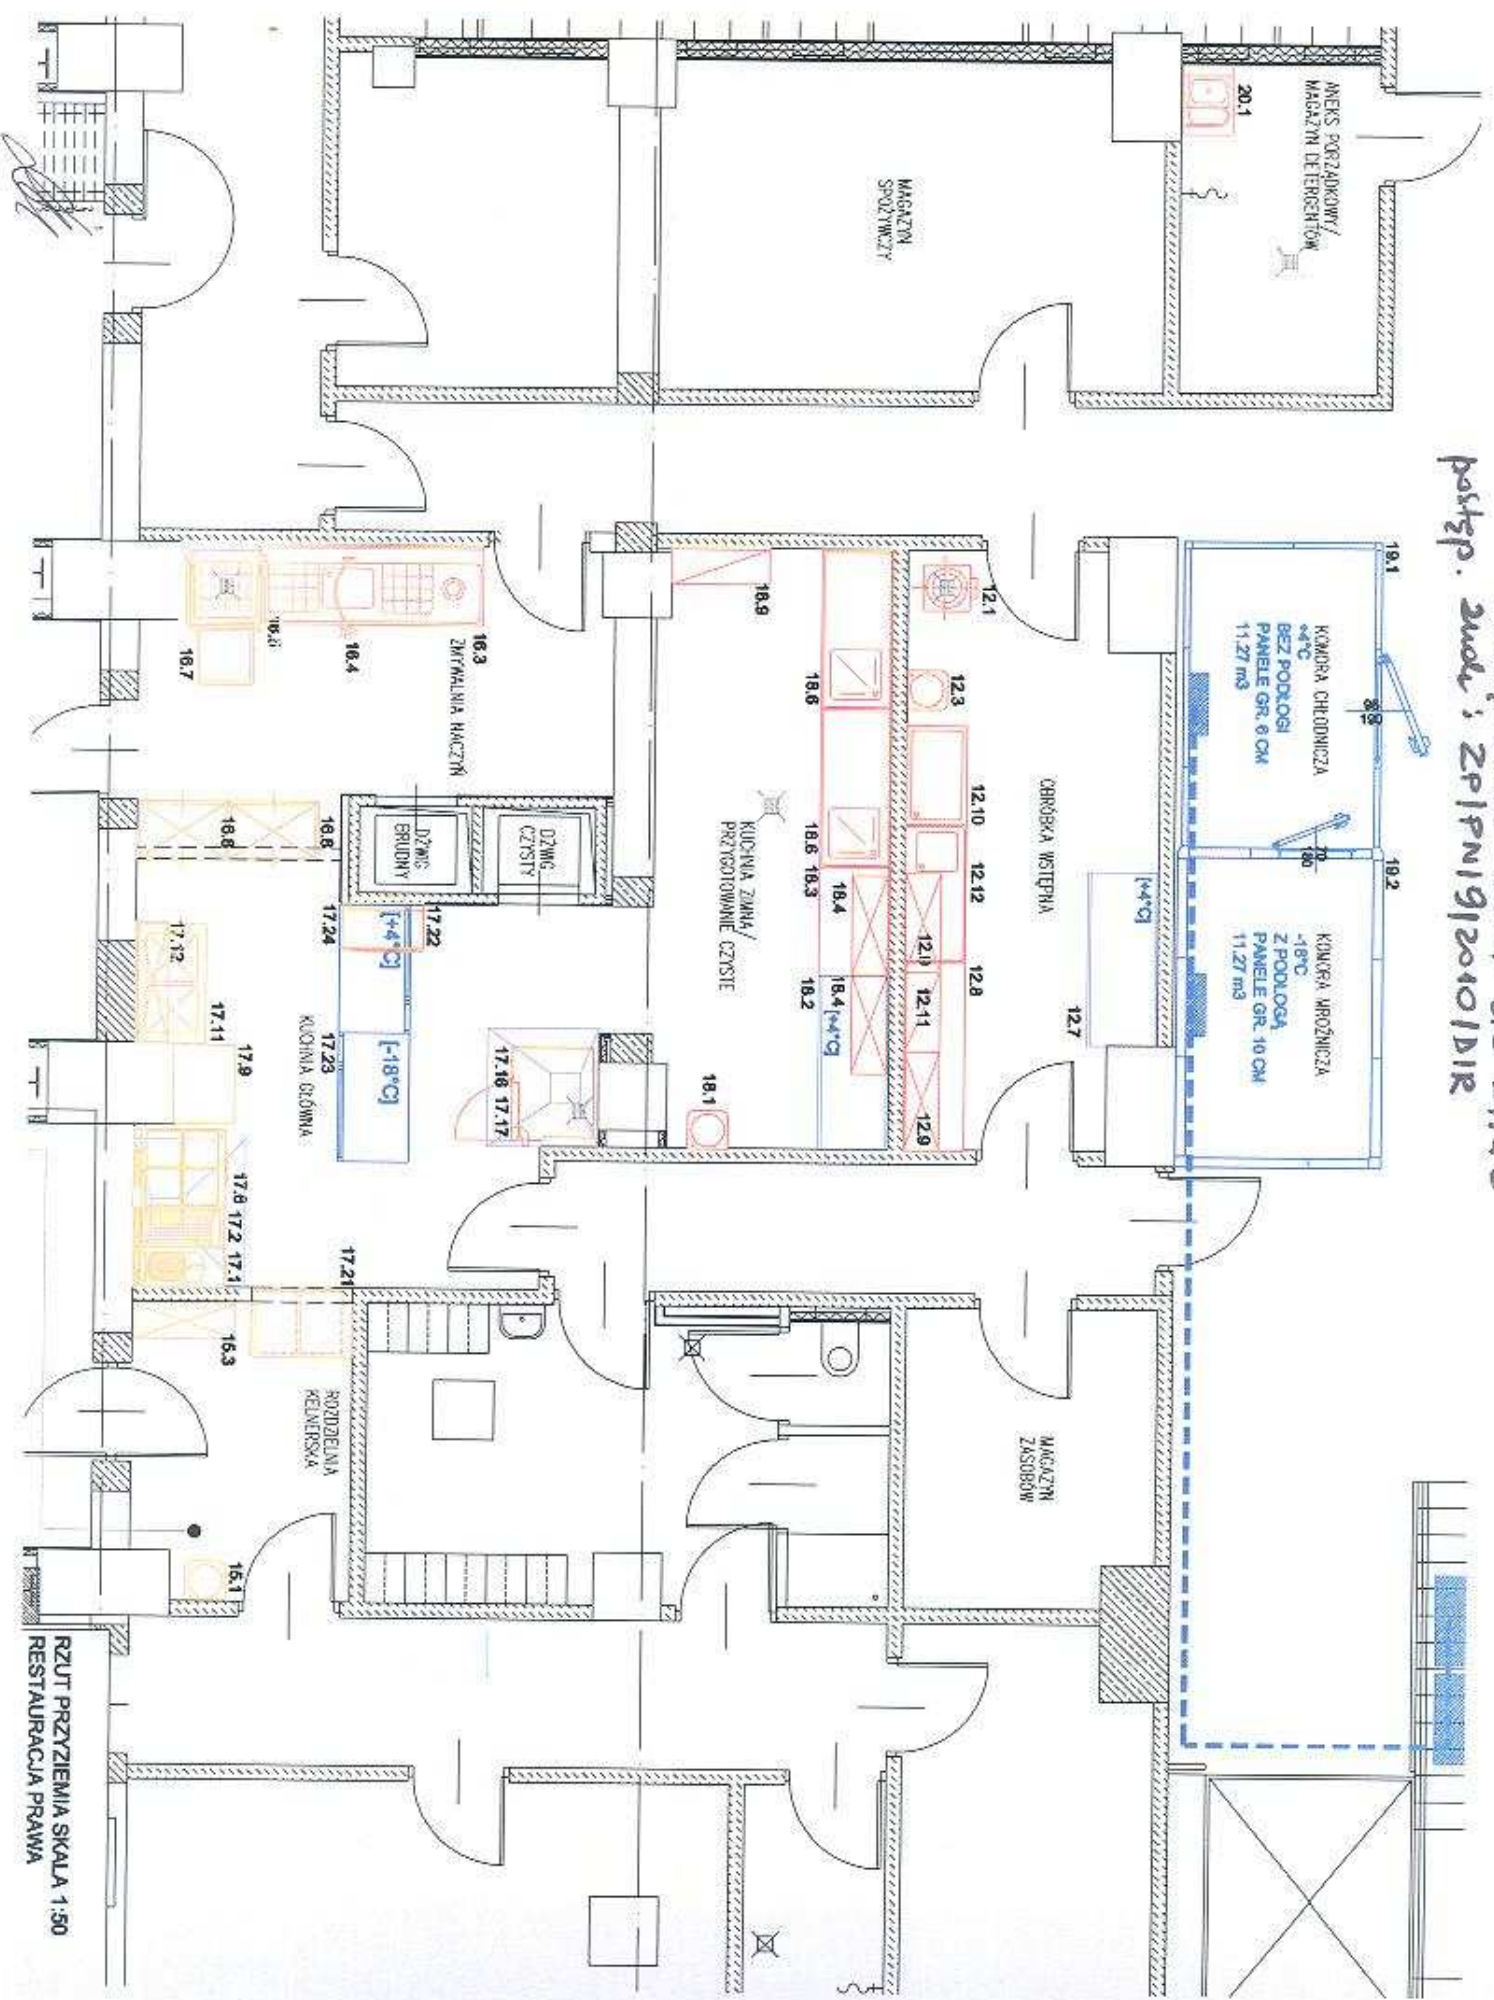

RZUT PRZYZIEMIA SKALA 1:50
 RESTAURACJA PRAWA