
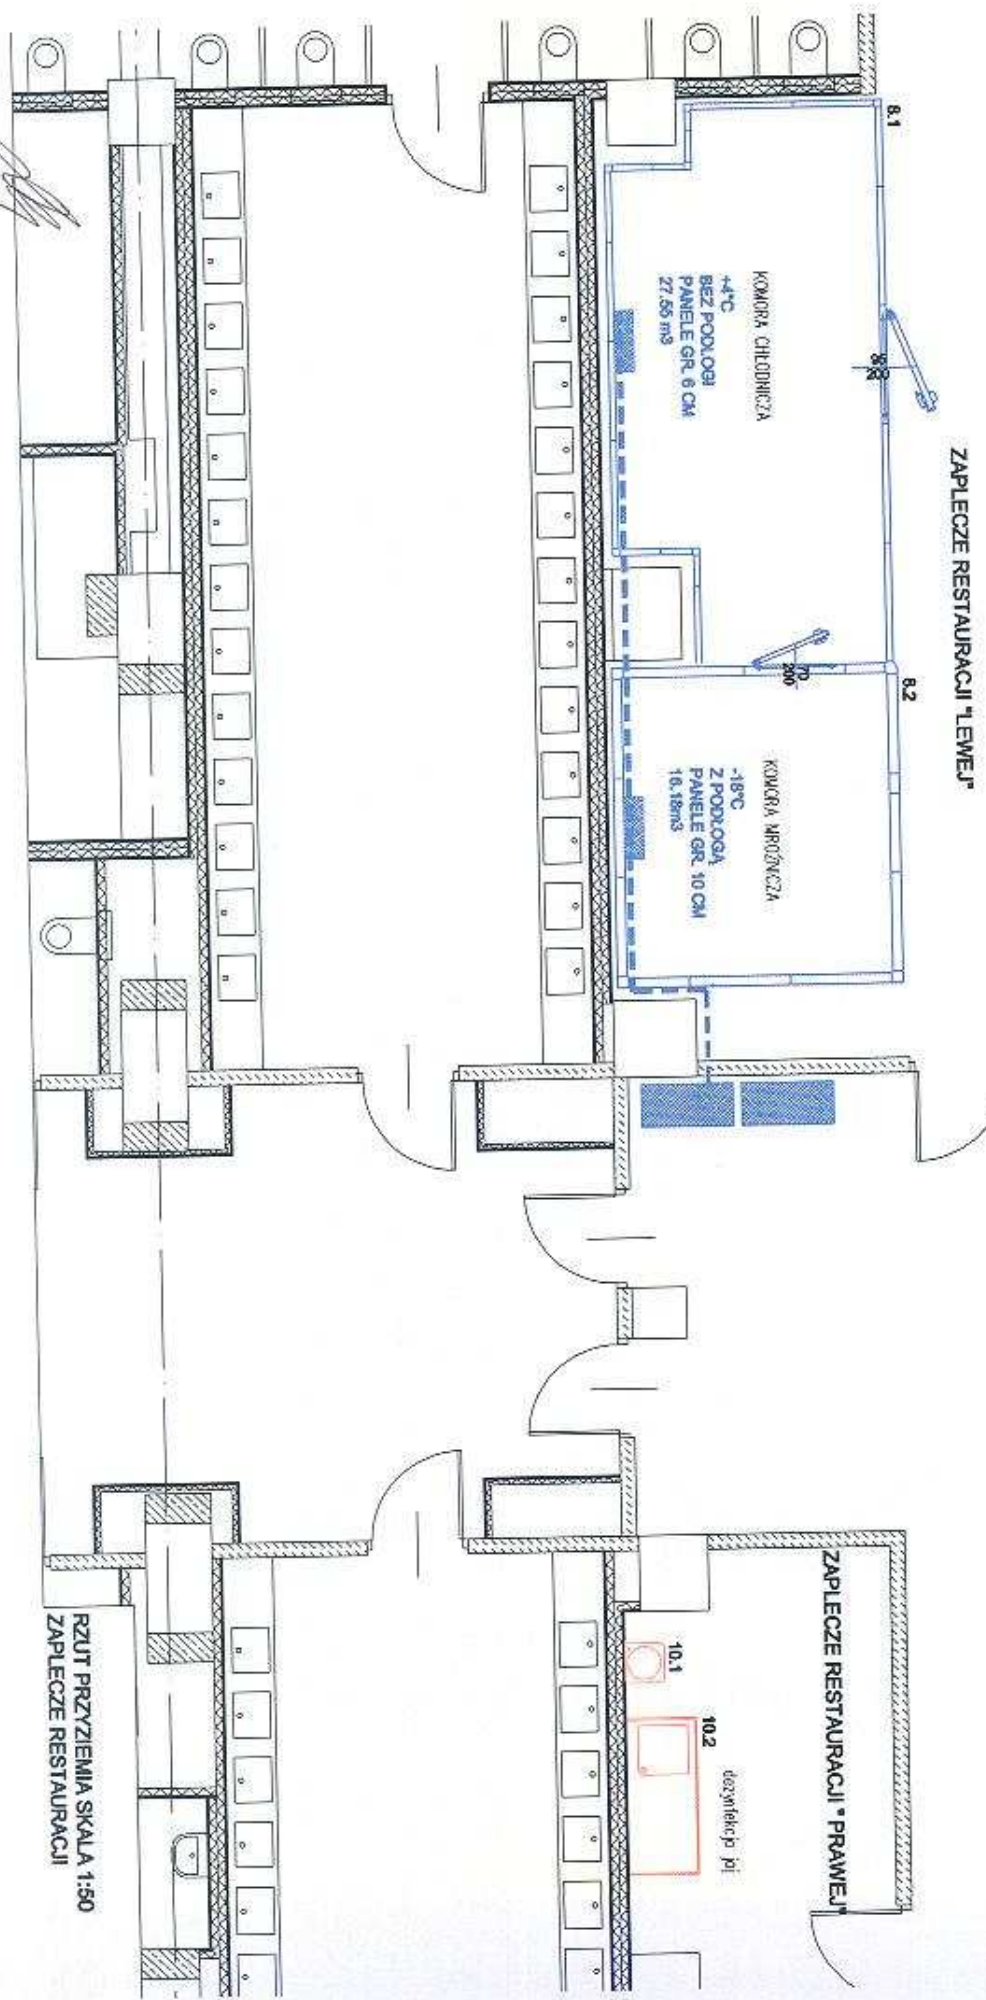


ZALĄCZNIK NR 8 DO CIWZ

POSTĘP ZWŁOKI: ZP1PN19120101DIR

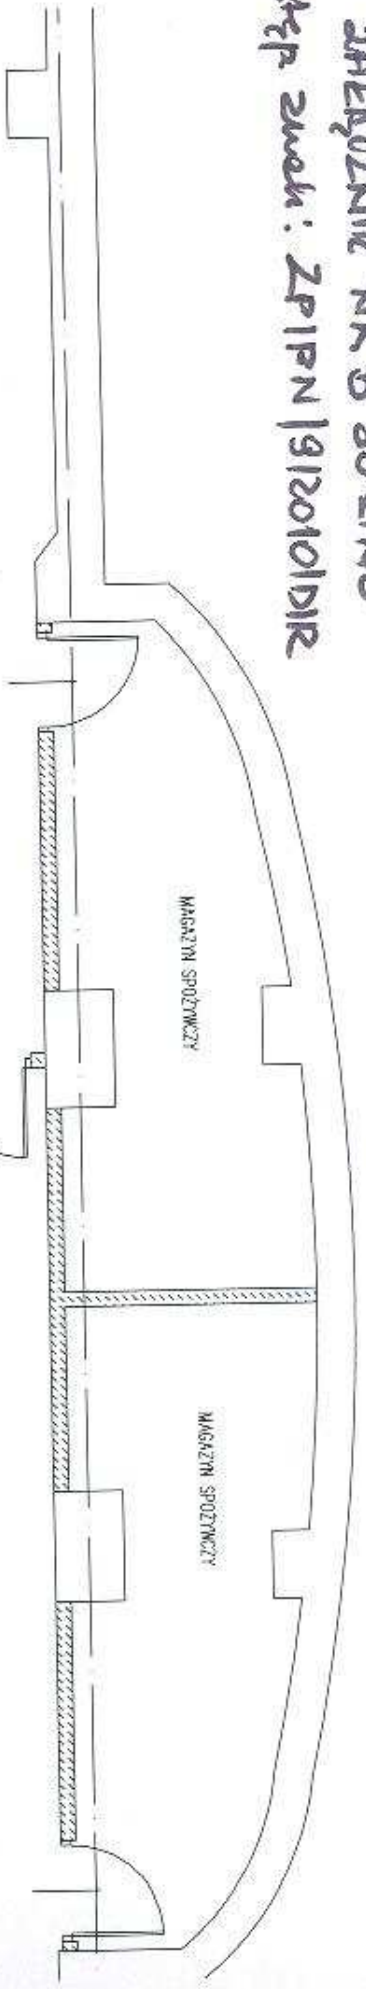

RZUT PRZYZIEMIENIA SKALA 1:50
ZAPLECZE RESTAURACJI