ZAŁĄCZNIK NR. 9 do SIWZ
postęp. znak: ZP/PN/91/2010/DKZ

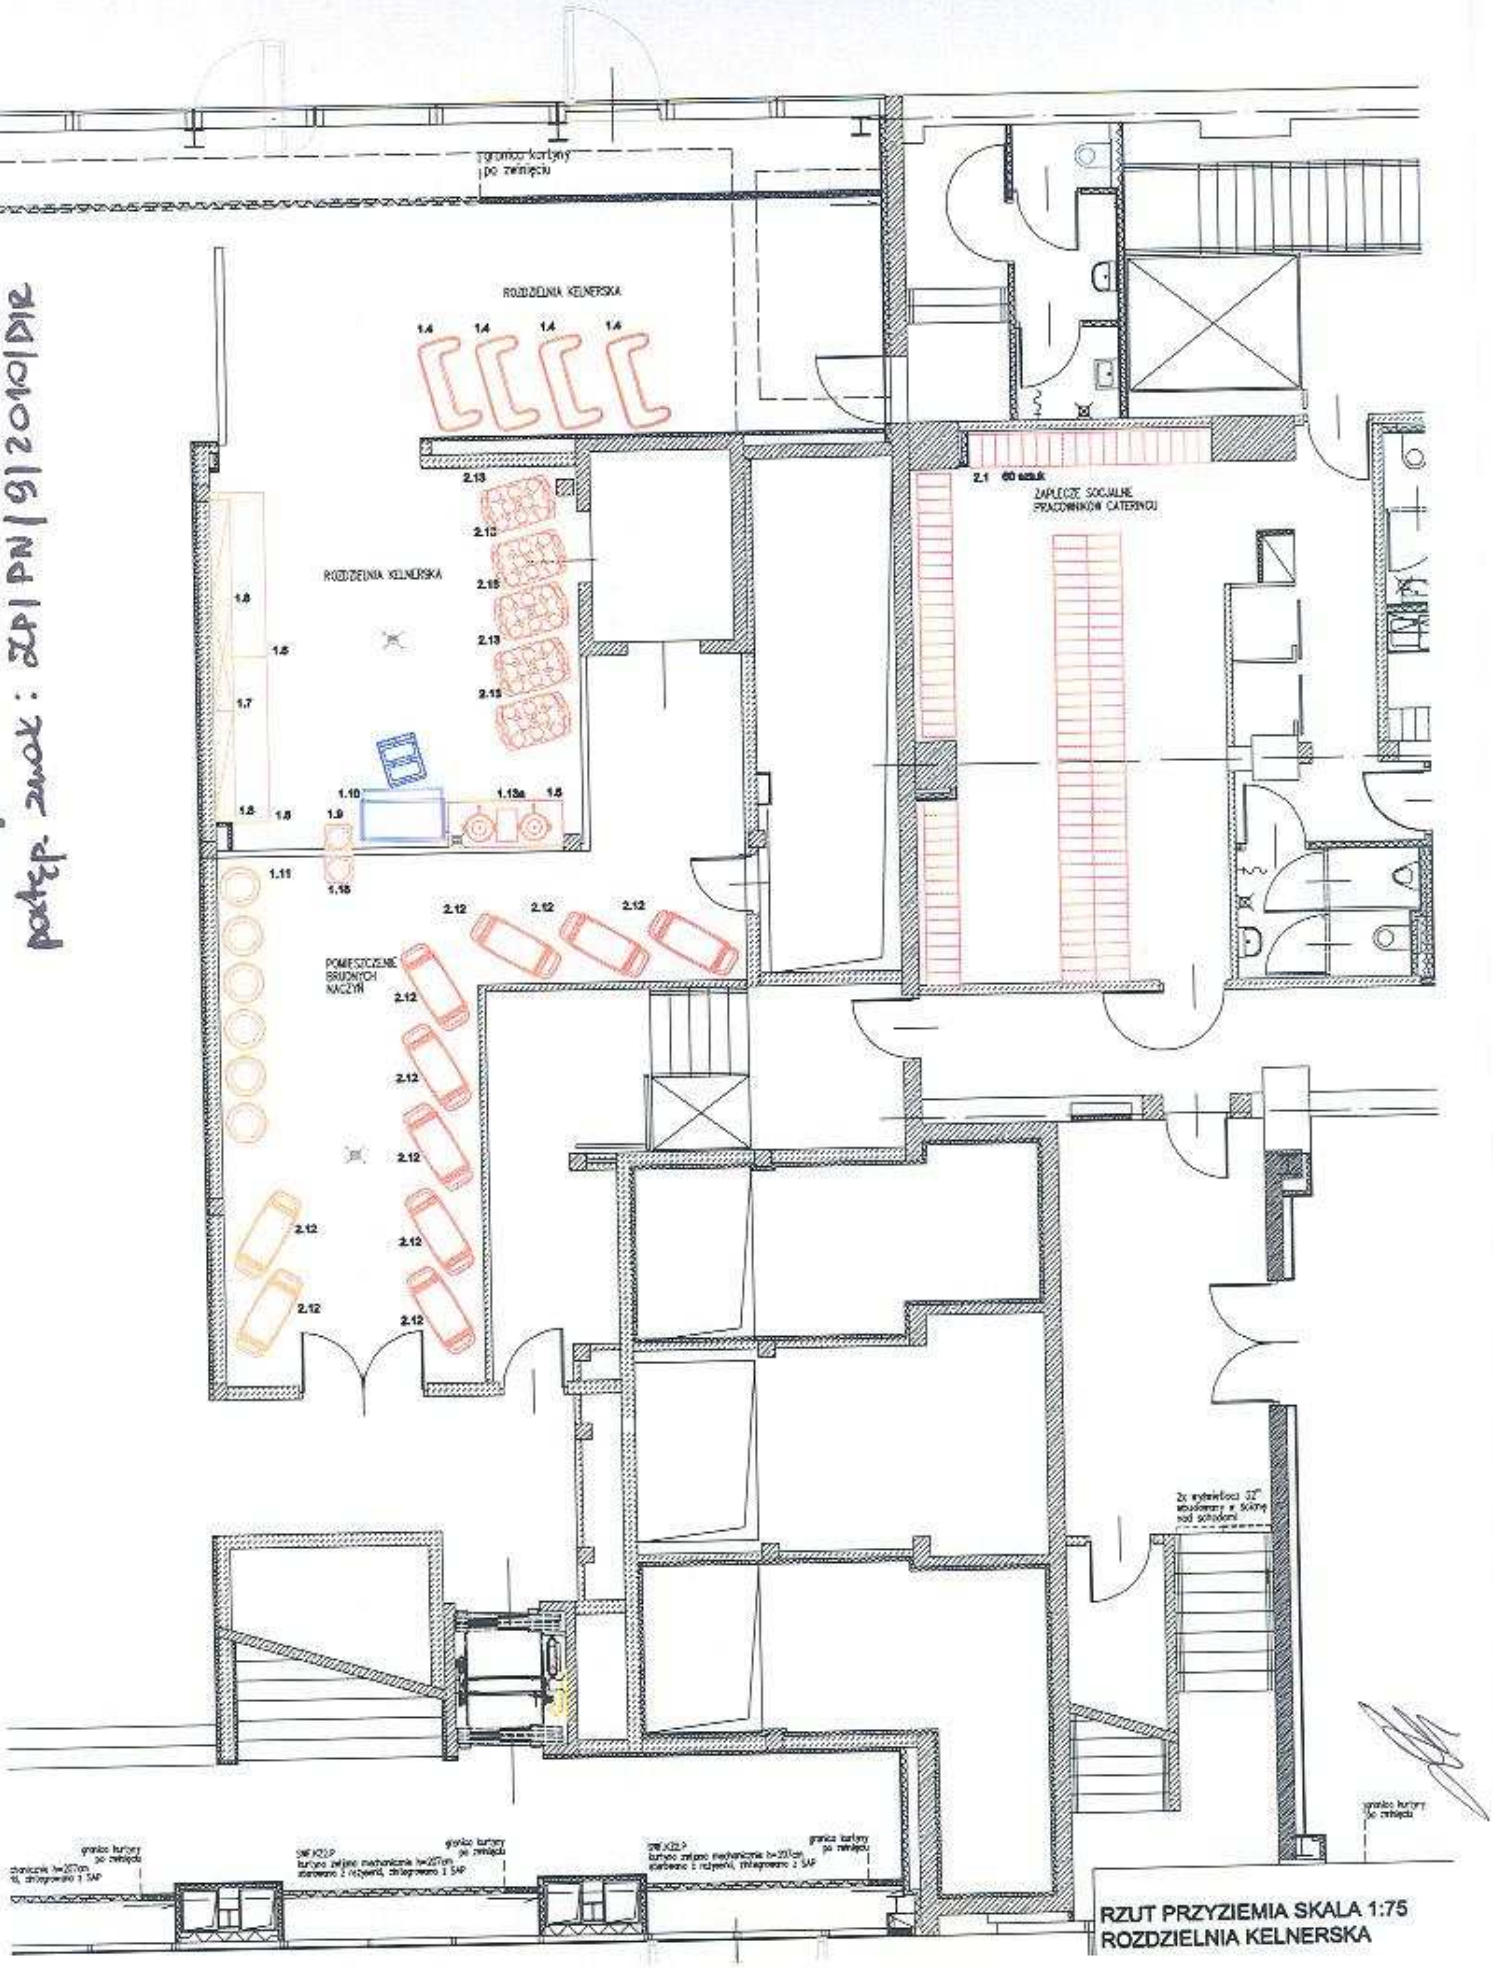

RZUT PRZYZIEMIA SKALA 1:75
ROZDZIELNIA KELNERSKA