


ZABUDOWNIK NR. 6 DO SIMRZ  
 PODGR. ZWŁĄC: ZRP1P1912010PDR

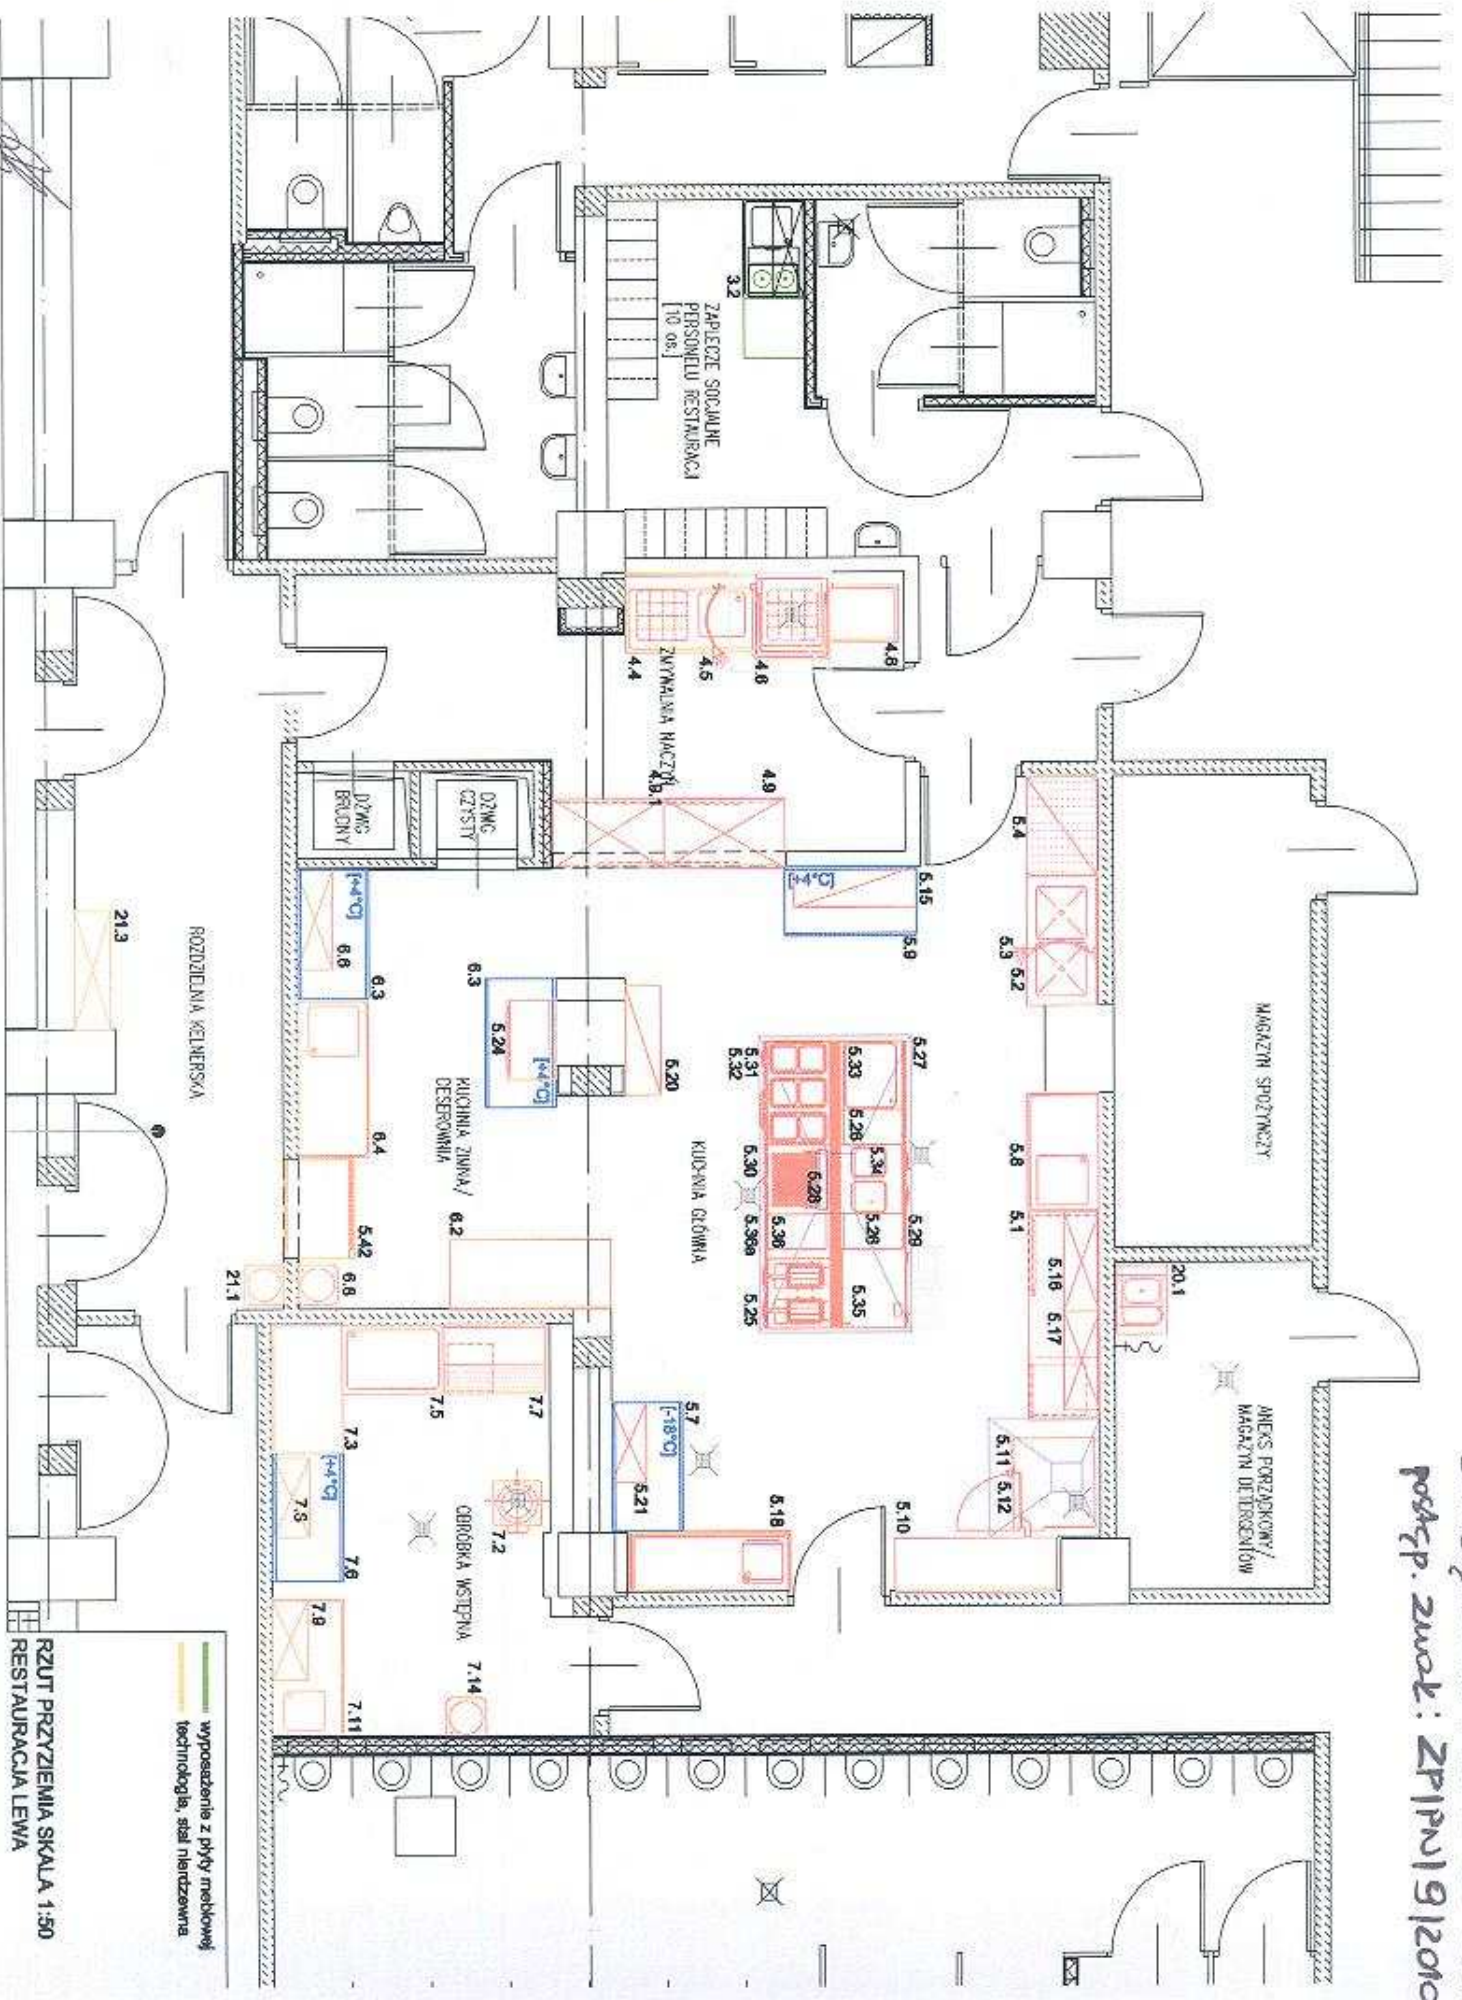

ROZDZIAŁA KIELNERSKA

wyposażenie z płyty meblowej  
 technologia, stela nierdzewna

RZUT PRZYZIEMIA SKALA 1:50  
 RESTAURACJA LEWA