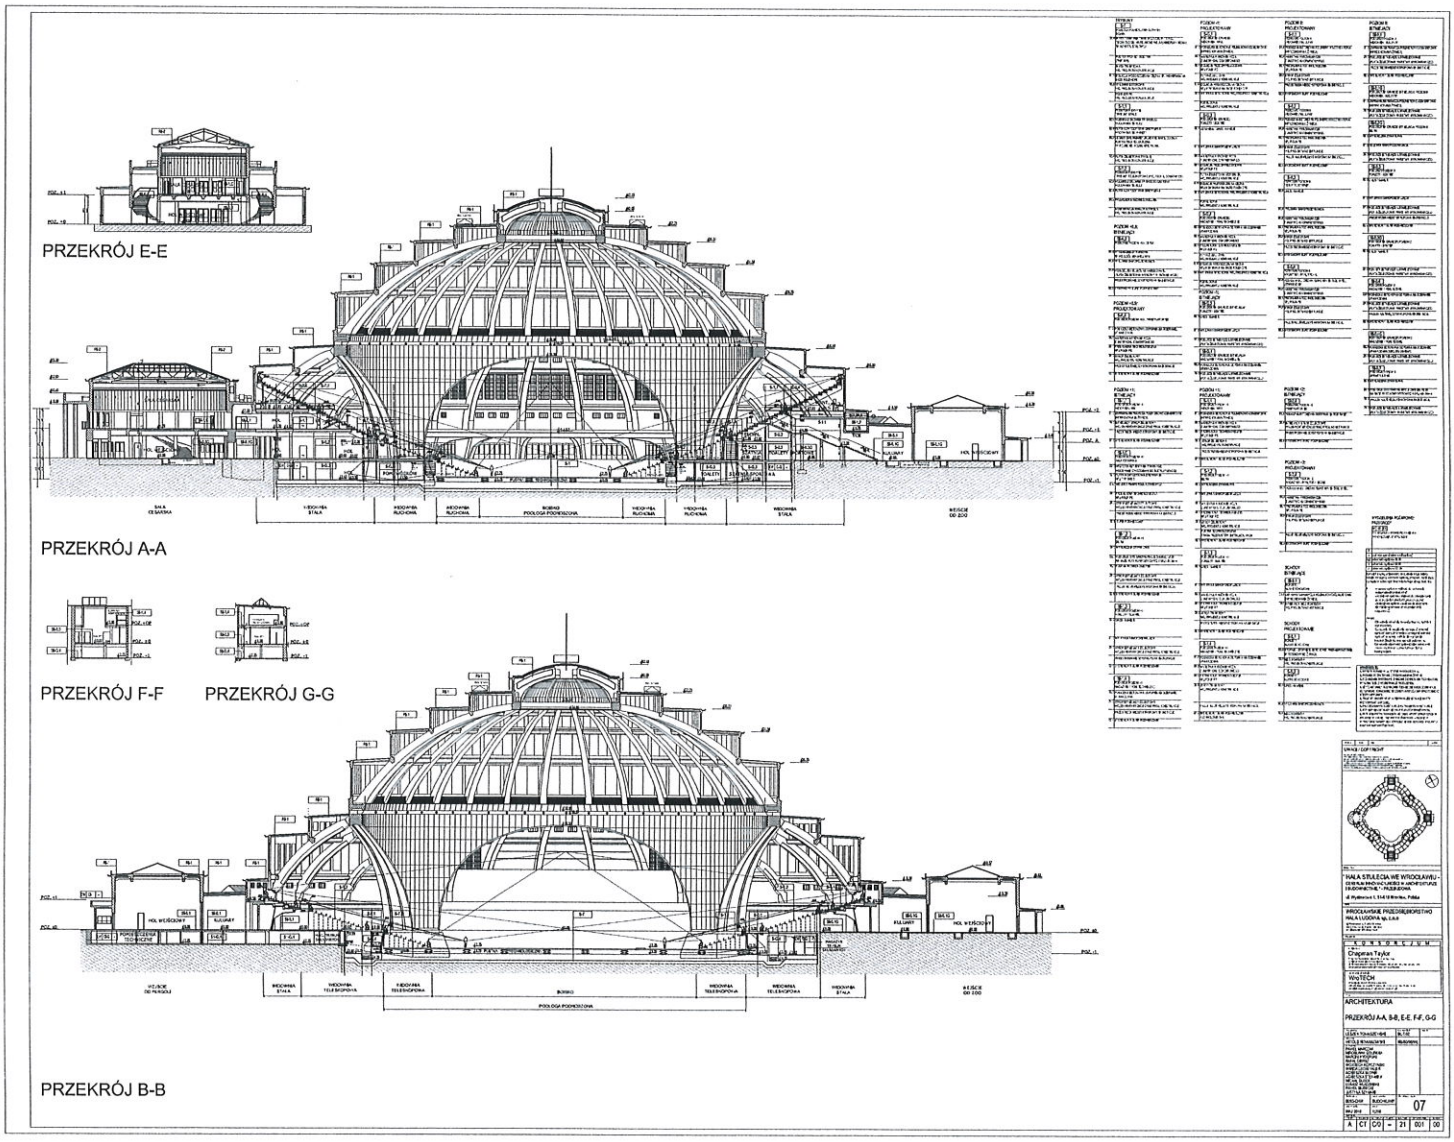
PRZEKRÓJ E-E
PRZEKRÓJ A-A
PRZEKRÓJ F-F
PRZEKRÓJ G-G
PRZEKRÓJ B-B
ARCHITEKTURA
PRZEKRÓJ A-A, B-B, E-E, F-F, G-G

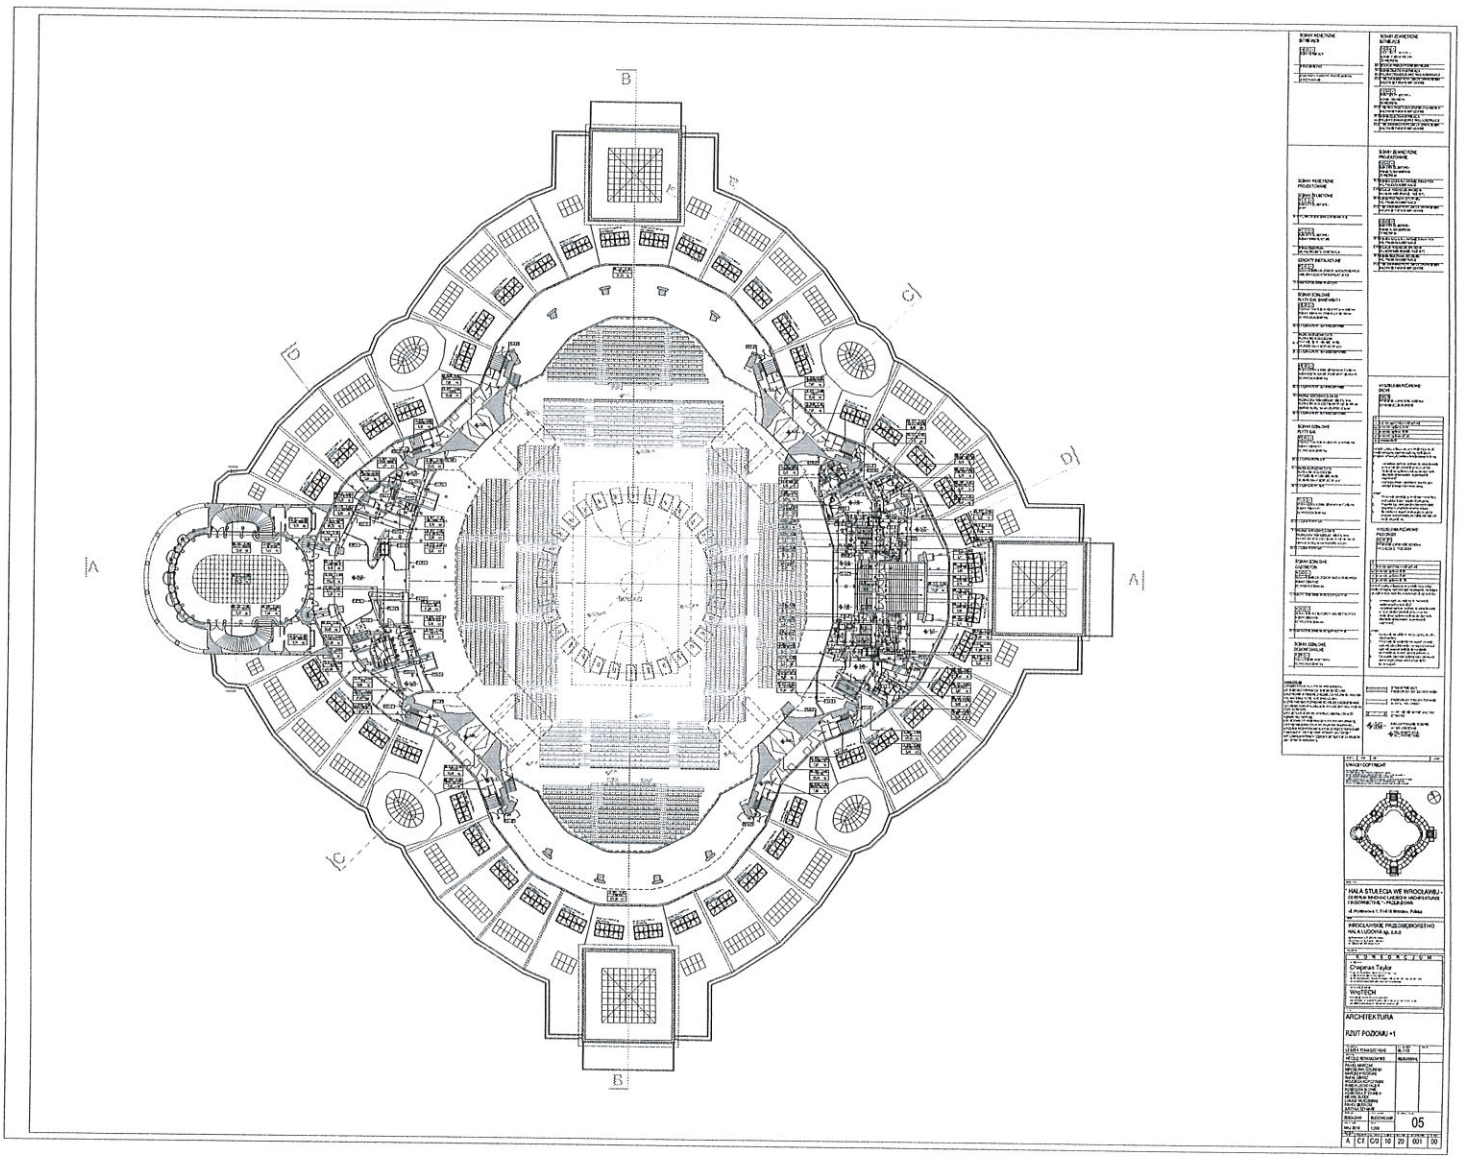
B
D
C
A
ARCHITEKTURA
RZUT POZIOMU +1
05