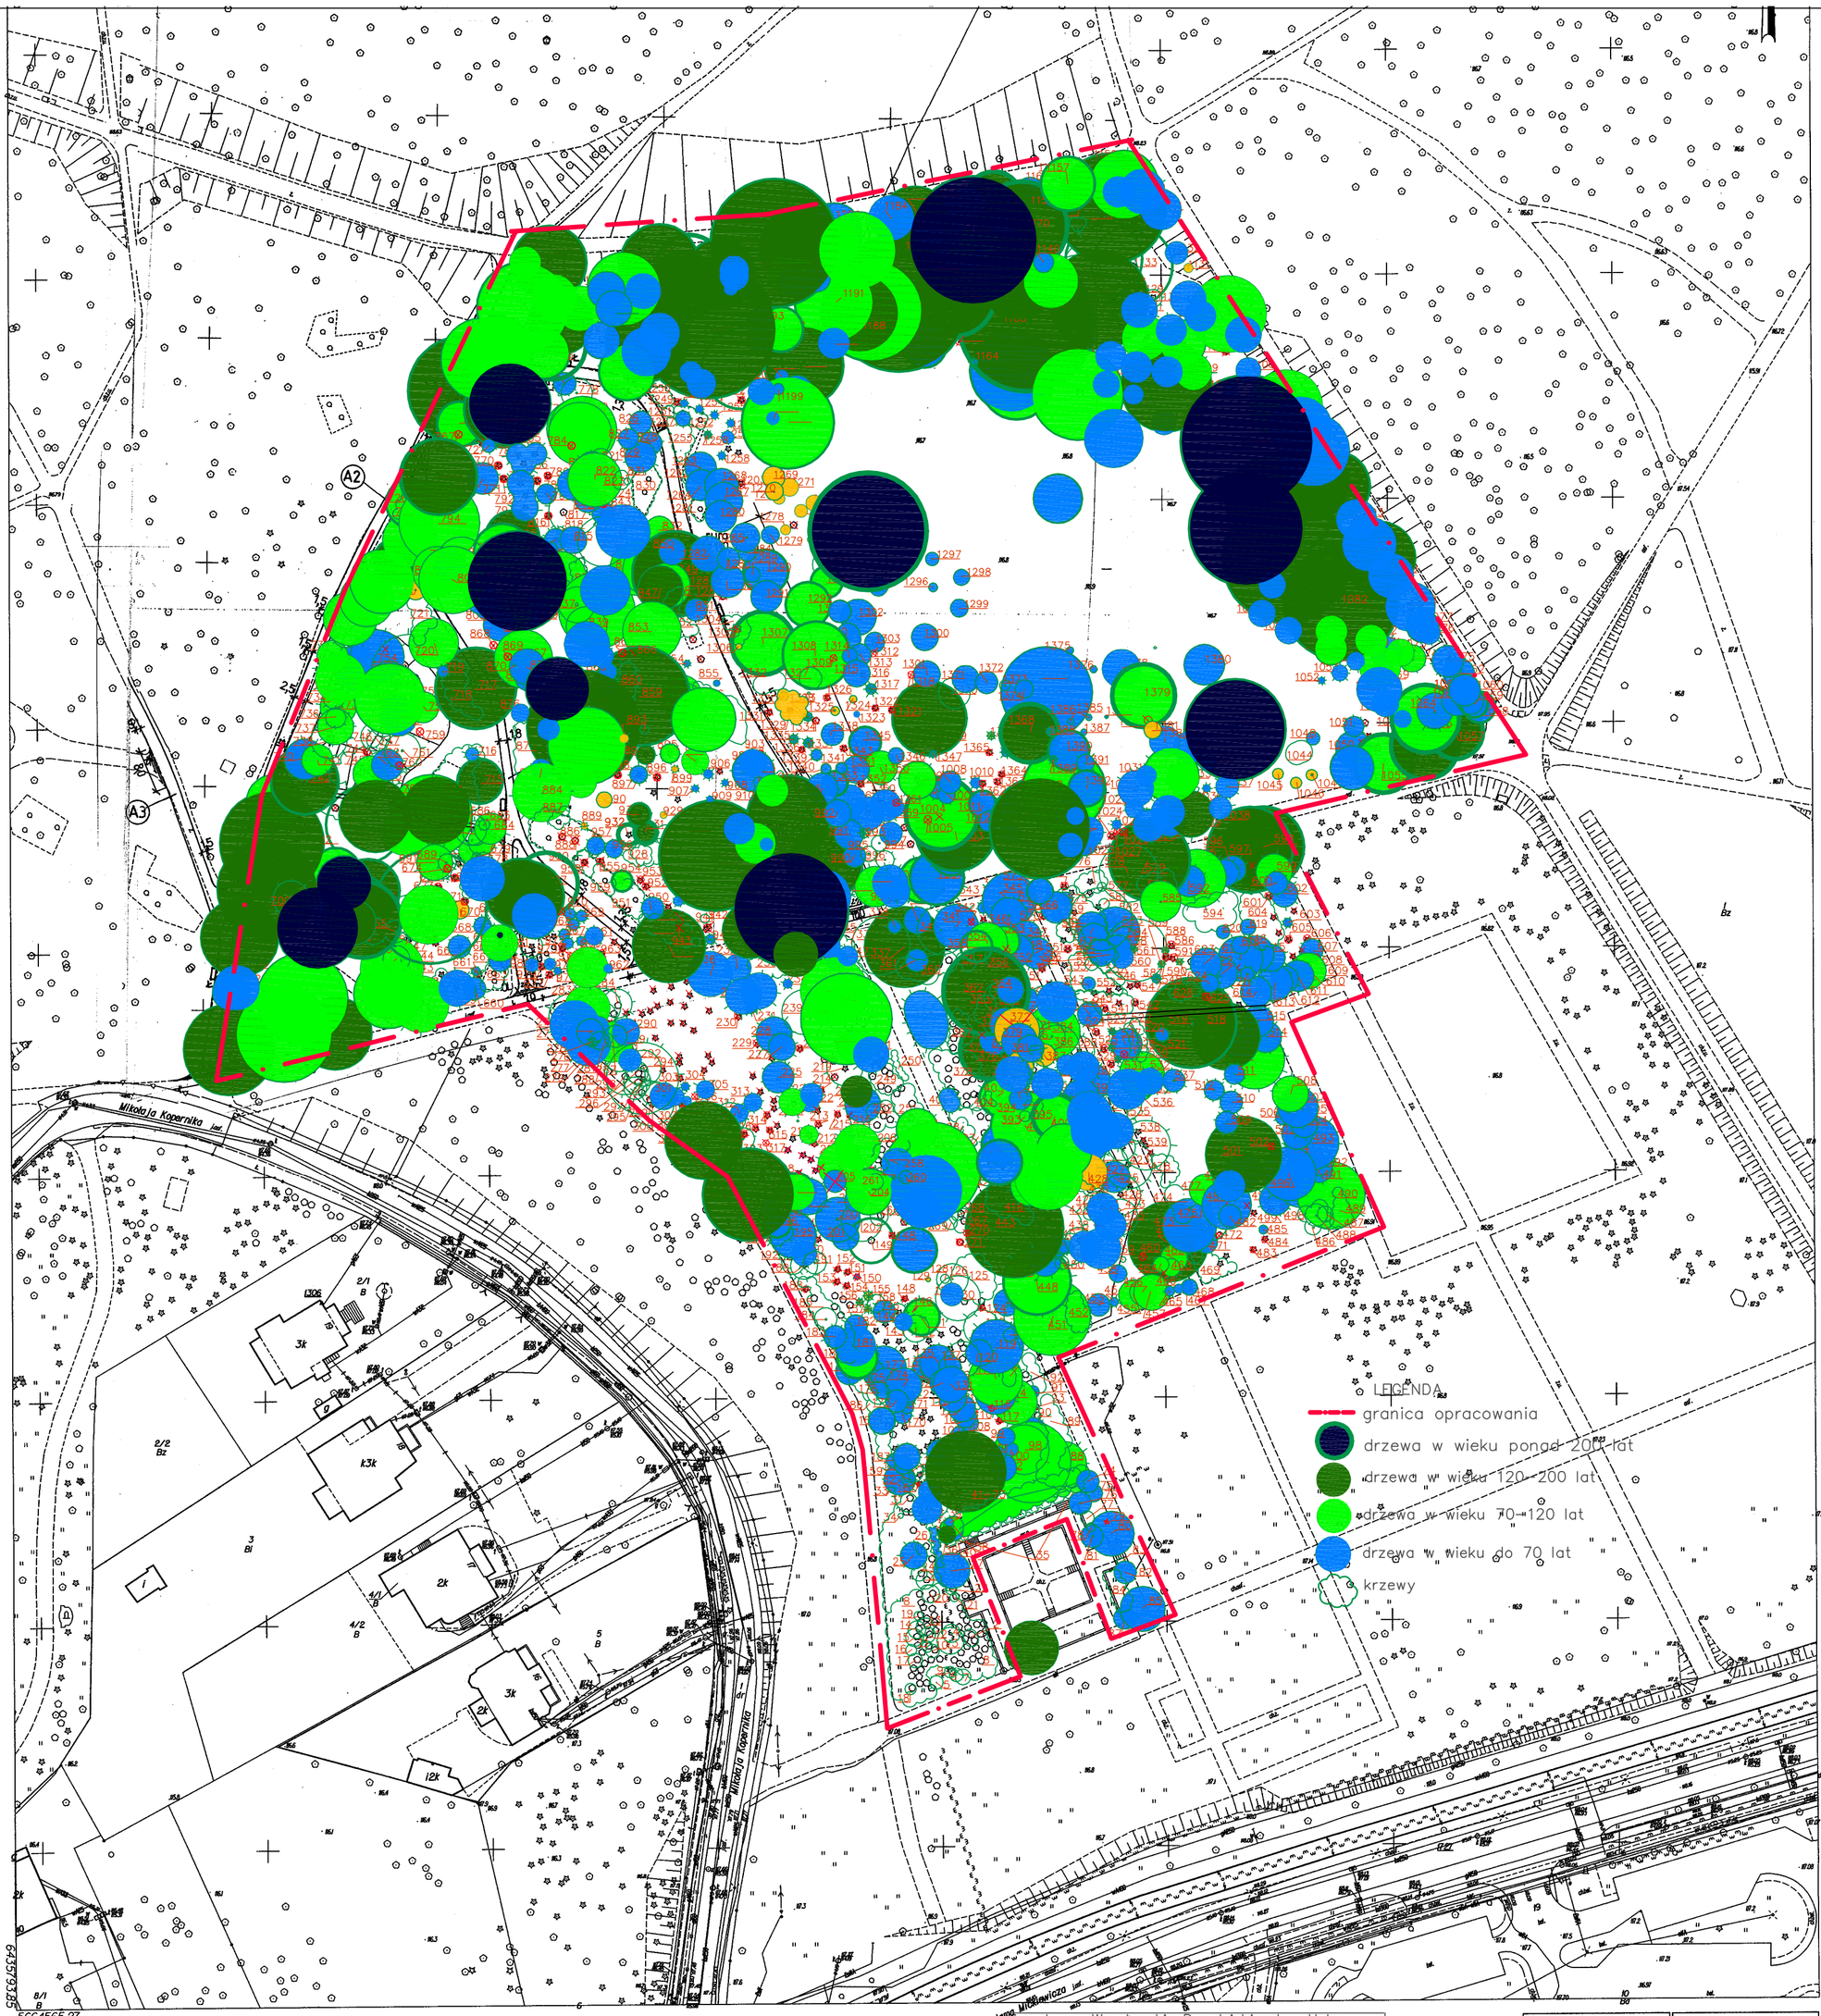

WROCŁAW

Obręb ZALESIE

Nr sekcji 6.148.12.05.2.4 6.148.13.01.1.3 6.148.12.05.2.2
6.148.13.01.1.1 6.149.12.25.4.4 6.149.13.21.3.3

Skala 1:500

MAPA ZASADNICZA
DO CELÓW OPINIODAWCZYCH

1. Mapa wektorowa opracowana w technologii numerycznej w środowisku MicroStation na podstawie matrycy mapy zasadniczej, wydrukowana w ZGKiKM we Wrocławiu.
2. Układ współrzędnych "2000".
3. Poziom odniesienia: "Kronsztadt 1986".
4. Treść wektorowa opracowana wg instrukcji K-1 "Podstawowa mapa kraju" z dnia 1.06.1995r.

25.42
1.3.3

7
8
6

6 SEPOLNO
7 ZACISZE
8 ZALESIE

05.20
11.1.3

Inwestor:	Wrocławskie Przedsiębiorstwo Hala Ludowa Sp. z o.o.		
jednostka projektowa:	Zielony Ogród Tetyana Novosad ul.Przyjaźni 65 m.2, 53-030 Wrocław , tel. 693640867		
temat:	Projekt wykonawczy rewaloryzacji szaty roślinnej na wyznaczonym fragmencie Parku Szczytnickiego o pow.5 ha, sektor VII		
	Analiza dendrochronologiczna drzewostanu		
stadium: Inwentaryzacja	skala 1:1000	data 08.2013	Nr rys. 3
projektant	mgr inż. arch. Tetyana Novosad	podpis	
współpraca	mgr inż. Anna Korniak	podpis	

ZARZĄD GEODEZJI, KARTOGRAFII I KATASTRU MIEJSKIEGO we Wrocławiu
Biuro Mapy Zasadniczej
51-180 Wrocław, ul. Marsz. Edwarda Rydza 11
tel. 071-32-72-147

WROCŁAW 01.03.2013

Nie wyklucza się istnienia w terenie innych nie wykazanych na mapie urządzeń podziemnych, które nie były zgłoszone do inwentaryzacji lub o których brak jest informacji w instytucjach branżowych.

Prezydent Wrocławia
Zarząd Geodezji, Kartografii i Katastru Miejskiego we Wrocławiu
Dnia 01.03.2013 r. GEODETA

Prezydent Wrocławia
Zarząd Geodezji, Kartografii i Katastru Miejskiego we Wrocławiu
Dnia 01.03.2013 r. GEODETA

NR DZ.1689/2013