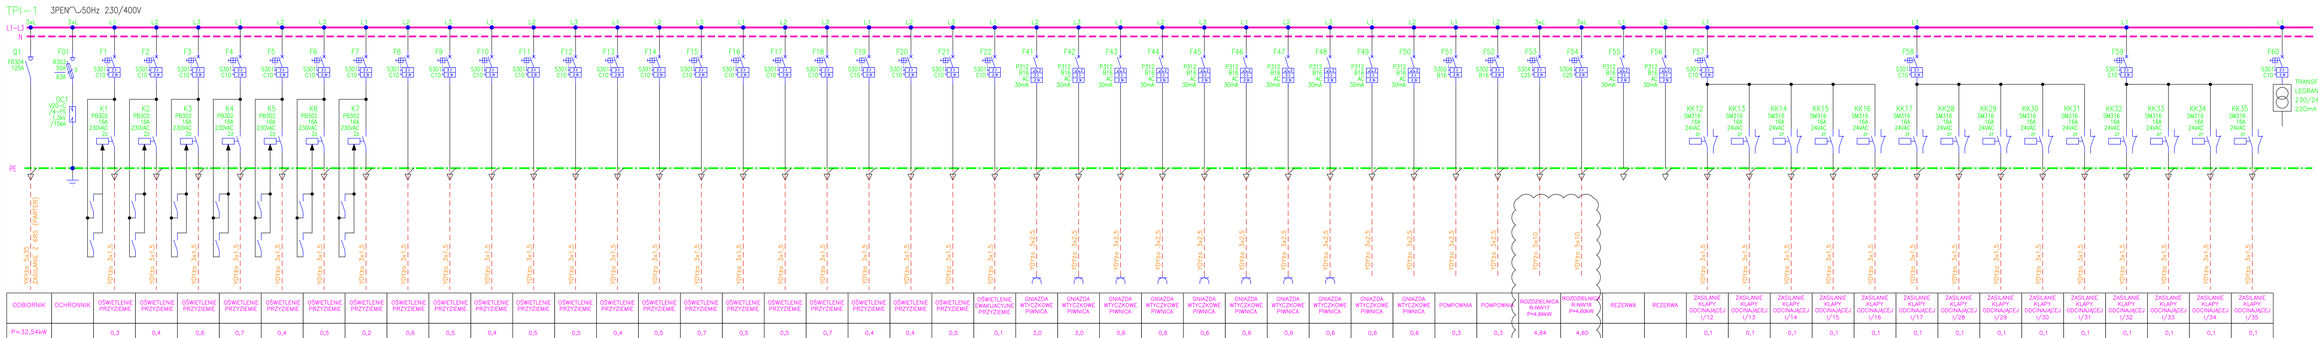

| ODBIORNIK | OCHRONNIK | OŚWIETLENIE PRZYZIEMIE | OŚWIETLENIE PRZYZIEMIE | OŚWIETLENIE PRZYZIEMIE