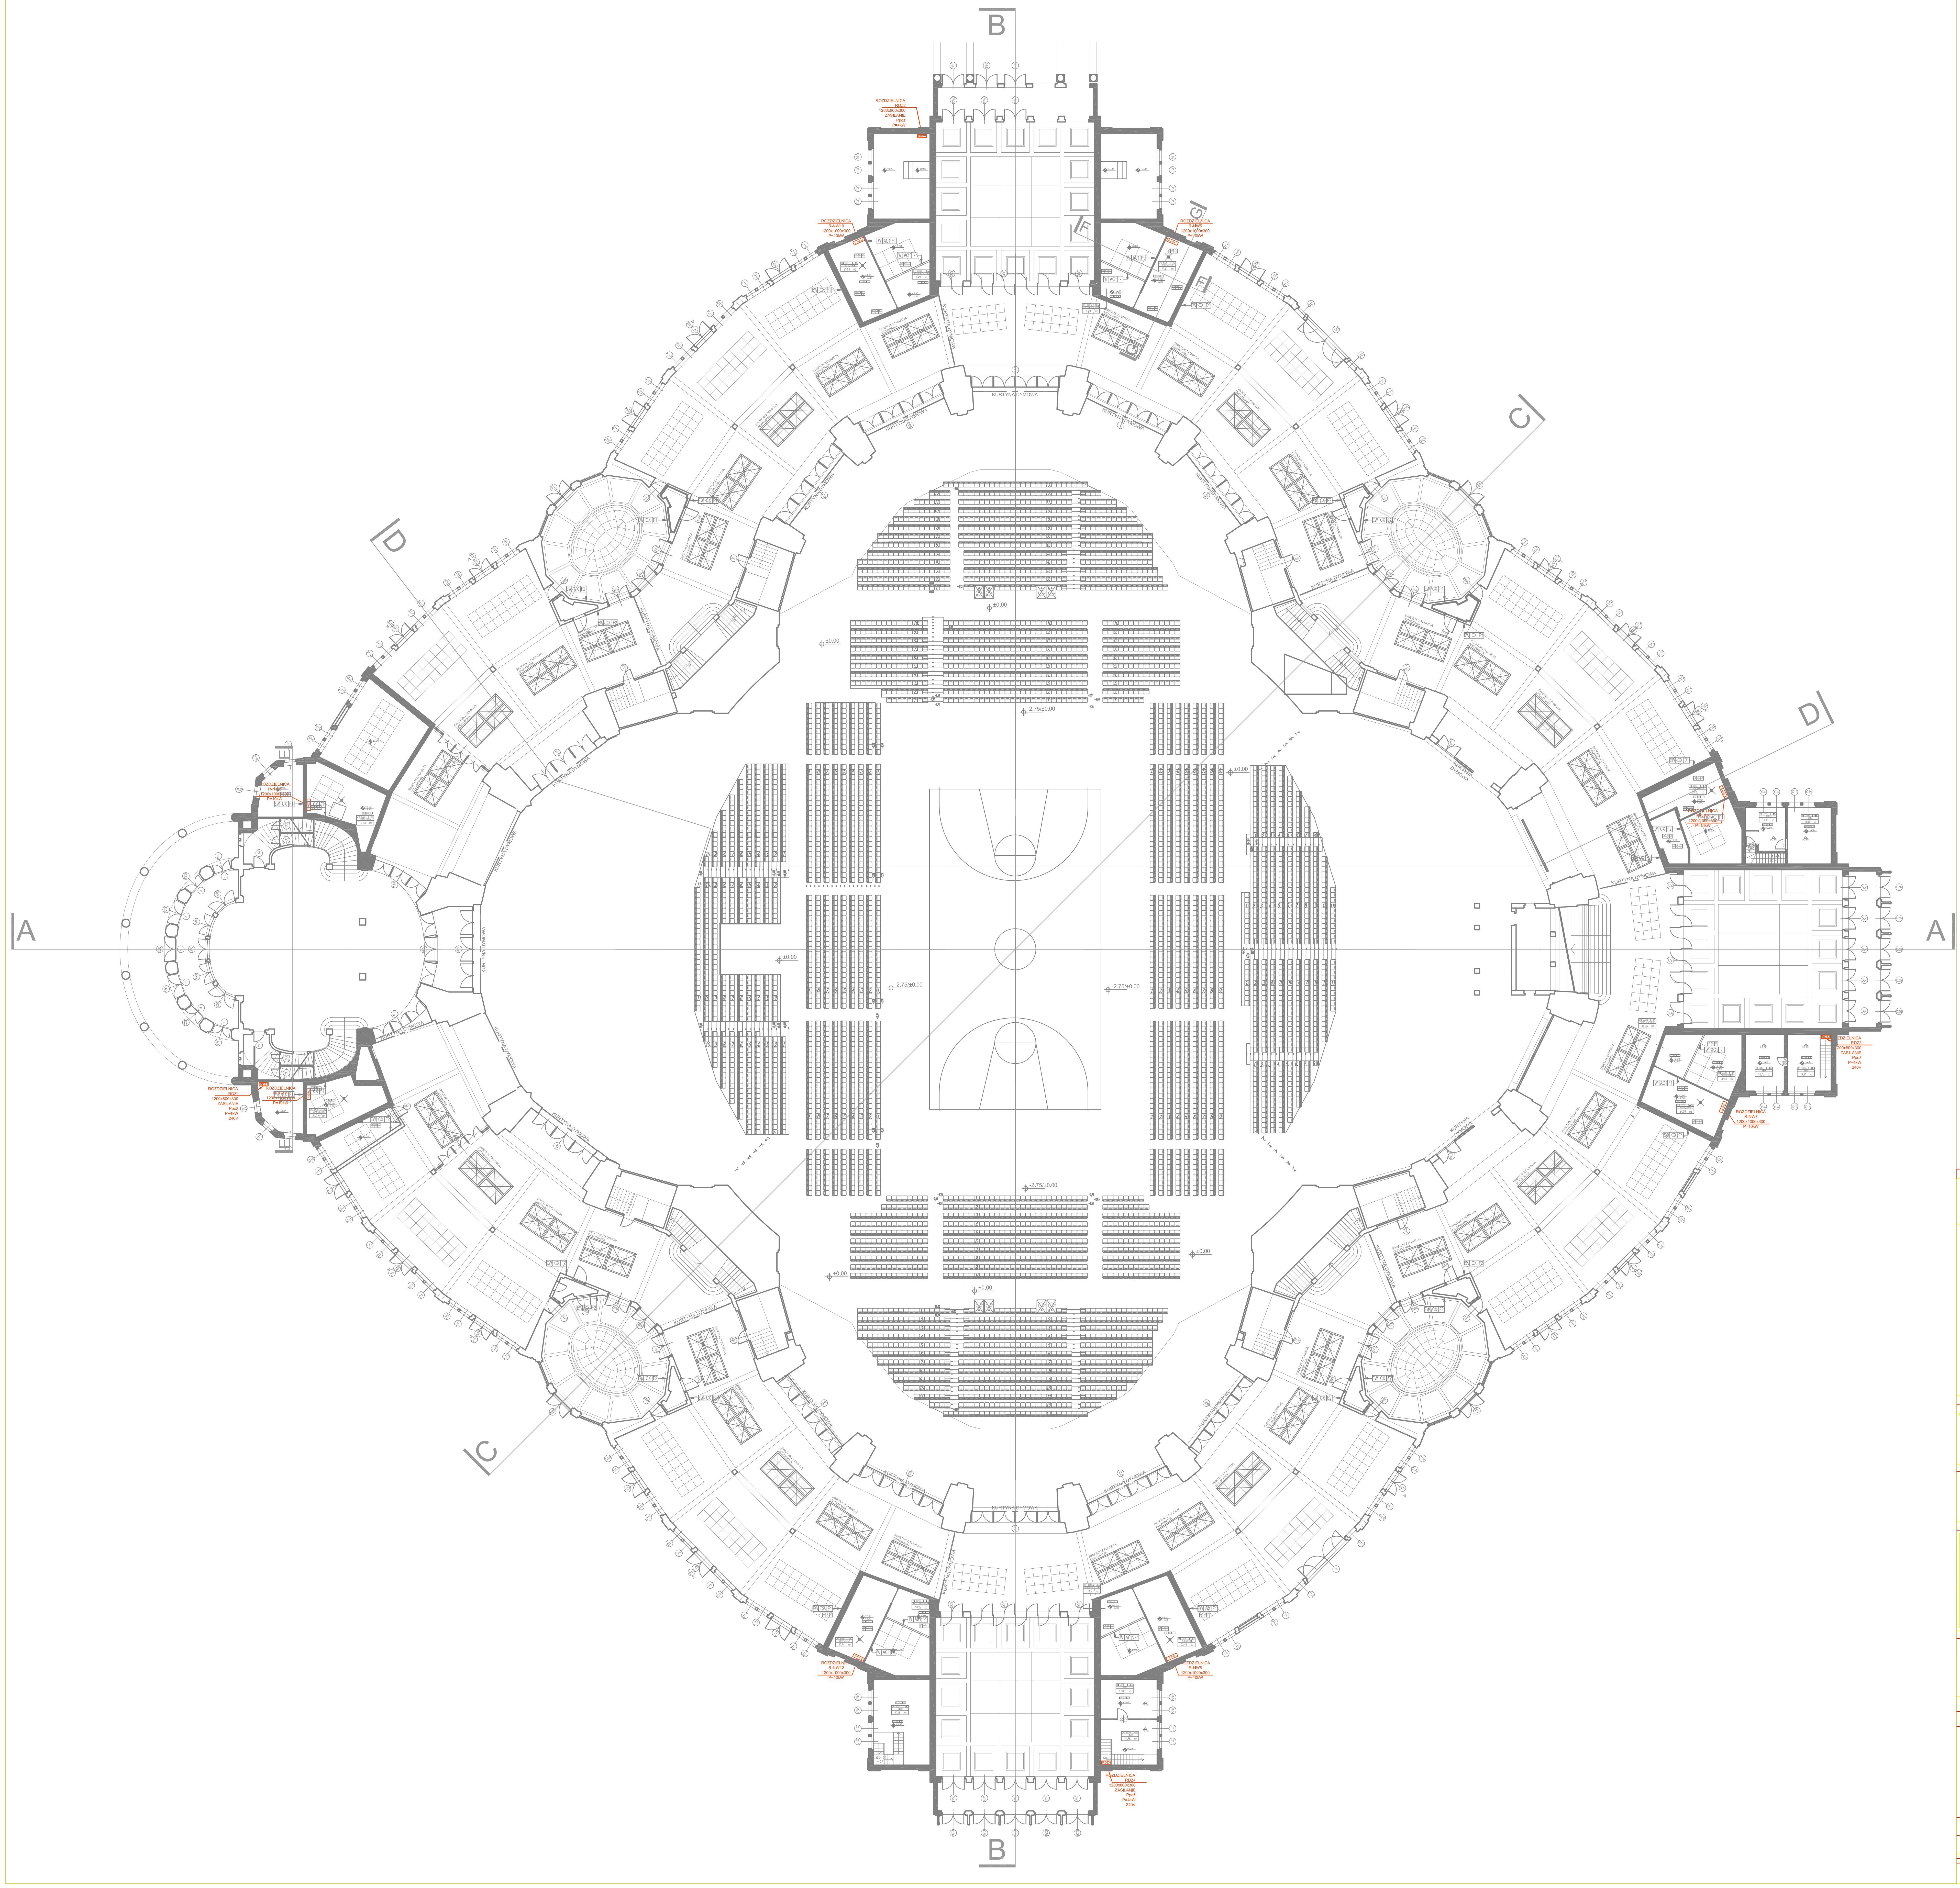

| REWIZJA | DATA | OPIS | AUTOR |
|---|---|---|---|

UWAGI / COPYRIGHT

Rysunku nie wolno skalować.
Wszystkie podane wymiary powinny być sprawdzone w naturze.
Rysunek będzie używany wyłącznie dla celów projektu, dla którego został utworzony.
Rysunku nie wolno zmieniać lub w jakikolwiek sposób modyfikować.
Jeżeli rysunek wymaga korekty, należy zwrócić się z prośbą o wprowadzenie jej do Projektanta.
Nie zezwala się na wykonywanie kopii rysunku bez wcześniejszej zgody Projektanta.
Projekt architektoniczny rozpatrywać z projektem konstrukcyjnym i projektami branżowymi

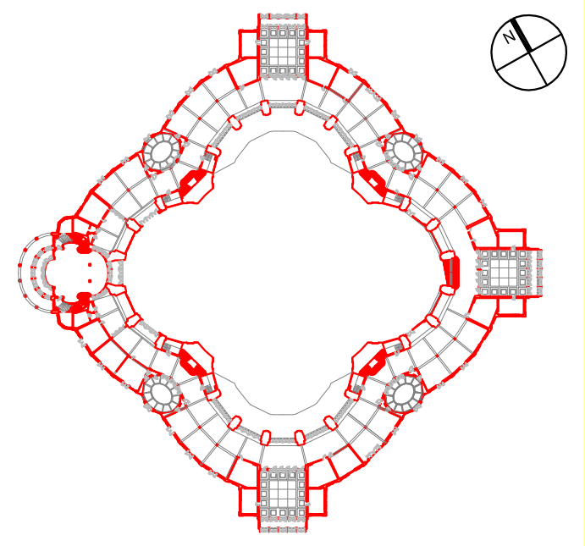

INWESTYCJA

" HALA STULECIA WE WROC£AWIU -
CENTRUM INNOWACYJNOŒCI W ARCHITEKTURZE
I BUDOWNICTWIE " - PRZEBUDOWA

ul. Wystawowa 1, 51–618 Wrocław, Polska

KLIENT

WROCŁAWSKIE PRZEDSIĘBIORSTWO
HALA LUDOWA sp. z.o.o

ul.Wystawowa 1, 51-616 Wrocław
Tel. 071 347 51 02, Fax:071 348 68 51
e-mail: zarzad@halaludowa.wroc.pl

PROJEKTANT

KONSORCJUM

Architektura
**Chapman Taylor**
Chapman Taylor International Services Sp. z o.o.
Architects Masterplanners Designers
ul. Nowogrodzka 47A, 00-695 Warszawa, tel. 22 585 1015; fax 22 585 1016
ctwarsaw@chapmantaylor.pl www.chapmantaylor.com

Konstrukcja, Instalacje
**WroTECH**
Przedsiêbiorstwo Projektowo - doradcze
ul.Kunickiego 15 , 54-616 Wroc³aw, tel. 71 357 57 57, fax 71 357 76 36
e-mail:biuro@wrotech.com.pl; www.wrotech.com.pl

TYTUŁ

Instalacje automatyki

ROZMIESZCZENIE ROZDZIELNIC
Rzut poziomu 0P

| | | NR UPRAWNIEŃ | PODPIS |
|---|---|---|---|
| PROJEKTOWAŁ | mgr inż. Tadeusz Masłowski | 261/00/DUW | |
| SPRAWDZIŁ | mgr inż. Arkadiusz Szpila | 516/01/DUW | |
| OPRACOWAŁ | | | |

| NR PROJEKTU | FAZA PROJEKTU | NR. ARKUSZA / ILOŚĆ |
|---|---|---|
| B093–CHW | WYKONAWCZY | 00 |
| DATA WYDANIA | SKALA | |
| LIPIEC 2010 | 1:200 | |

NR RYSUNKU

| BRANŻA | PROJEKTANT | FAZA / STREFA | POZIOM | KATEGORIA | NUMER RYSUNKU | REWIZJA |
|---|---|---|---|---|---|---|
| F | WT | C/0 | 0P | 20 | 03 | 00 |