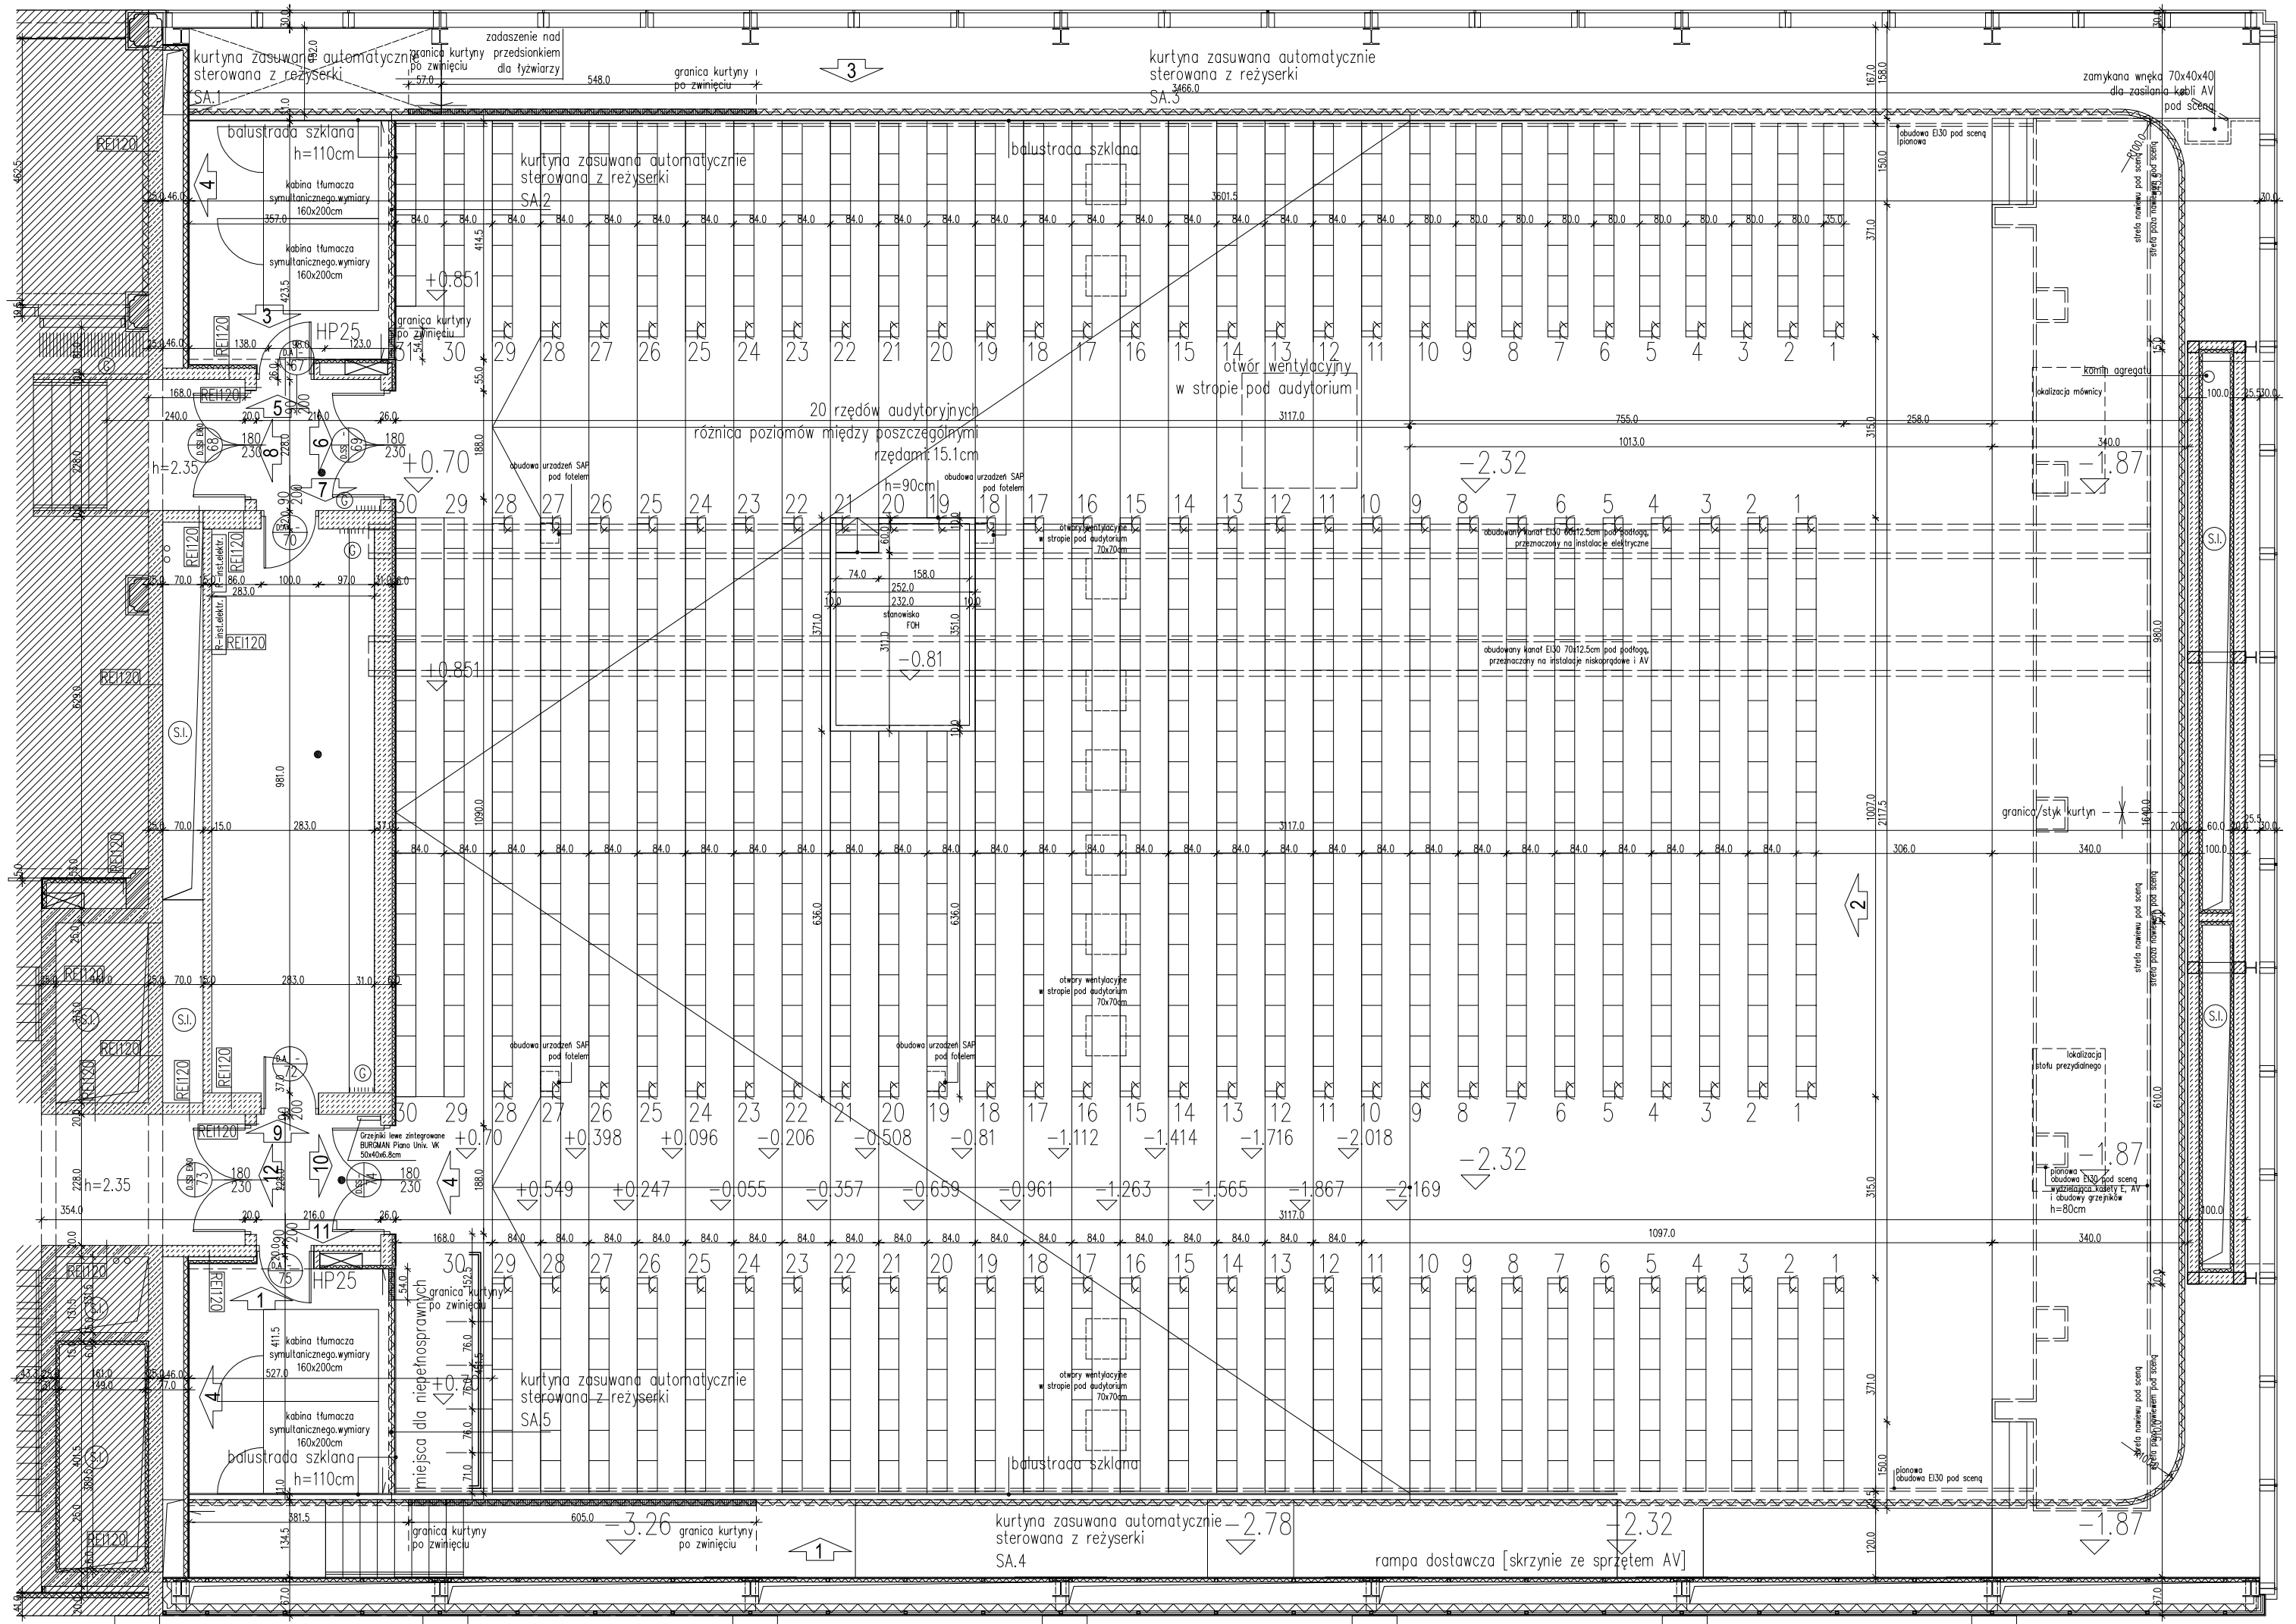

rewizja	data	opis

UWAGA !

1. Rysunek należy rozpatrywać łącznie z zapisami opisu technicznego.
2. Rysunek należy rozpatrywać łącznie z opracowaniami branżowymi.
3. Rysunek należy rozpatrywać łącznie z rysunkami pozostałych rzutów.
4. Rysunek należy rozpatrywać łącznie z rysunkami elewacji.
5. Wszystkie wymiary sprawdzić na budowie.
6. Wymiary drzwi podane w świetle ościeżnic.
7. Wymiary okien, rolet. naświetli. itp. podano w świetle muru.
8. Wszystkie zmiany w trakcie budowy konsultować z Projektantem
9. Uwagi wg. części opisowej
10. W przypadku niezgodności dokumentacja architektoniczna jest nadrzędna w stosunku do opracowań branżowych
11. Wszystkie elementy konstrukcyjne słupy, podciągi, nadproża realizować na podstawie PW konstrukcji.
12. Otwory dopasowywać do wybranego systemu stolarki drzwiowej.
13. Otworowanie stropów wg projektów branżowych.
14. Przeknoje przez przegrody - opis warsw w opisie technicznym PW.

Rozpowszechnianie niniejszego opracowania, jak też jego fragmentów, w tym koncepcji, jedynie za zgodą Autora i Inwestora. Przekazywanie w jakiejkolwiek formie, w tym elektronicznej, mechanicznej, fotokopii, reprodukcji, przedruku, oraz dokonywanie zmian bez zgody Autora jest zabronione i podlega odpowiedzialności karnej z mocy art.116,117,118 ustawy z dnia 4 lutego 1994r. o prawie autorskim i prawach pokrewnych (dz.u.nr 24,poz.83 z 1994r).

architects & co. andrzej chrzanowski
tel. +48 604 235 994
ul.canaletta 2/33, 51-650 wrocław
architects@o2.pl

ch+ architekci
tel. +48 602 631 207, +48 608 585 133
www.chplus.pl

VROA architekci łukasz wojciechowski
tel. / fax +48 71 345 20 43
kom. +48 500 052 710, +48 502 207 314
www.vroa.pl vroa@vroa.pl

PROJEKT WNĘTRZ

temat : utworzenie regionalnego centrum turystyki biznesowej we wrocławiu
adres inwestycji : ul.wystawowa 1, 51-618 wrocław
inwestor : wp hala ludowa sp.z o.o. ul.wystawowa 1; 51-618 wrocław

rysunek : RZUT AUDYTORIUM

branża: ARCHITEKTURA

projektant	nr uprawnień	projektant	nr uprawnień	sprawdzający	nr uprawnień
Marta Mnich uprawnienia budowlane do projektowania bez ograniczeń w specjalności architektonicznej	09/07/DOIA	Andrzej Chrzanowski uprawnienia budowlane do projektowania bez ograniczeń w specjalności architektonicznej	73/83/WBPP	Sebastian Stanisławski uprawnienia budowlane do projektowania bez ograniczeń w specjalności architektonicznej	04/03/DOIA
Agnieszka Chrzanowska	.	Łukasz Wojciechowski	.	grupa projektowa_pawilon restauracyjny	
Wojciech Chrzanowski	.	współpraca Agata Kurto, Grzegorz Kaczmarowski			

faza	data	numer rysunku	skala	rewizja
WN	2008.11	PR_1301_WN	1/100	C